


PRZEKRÓJ A-A

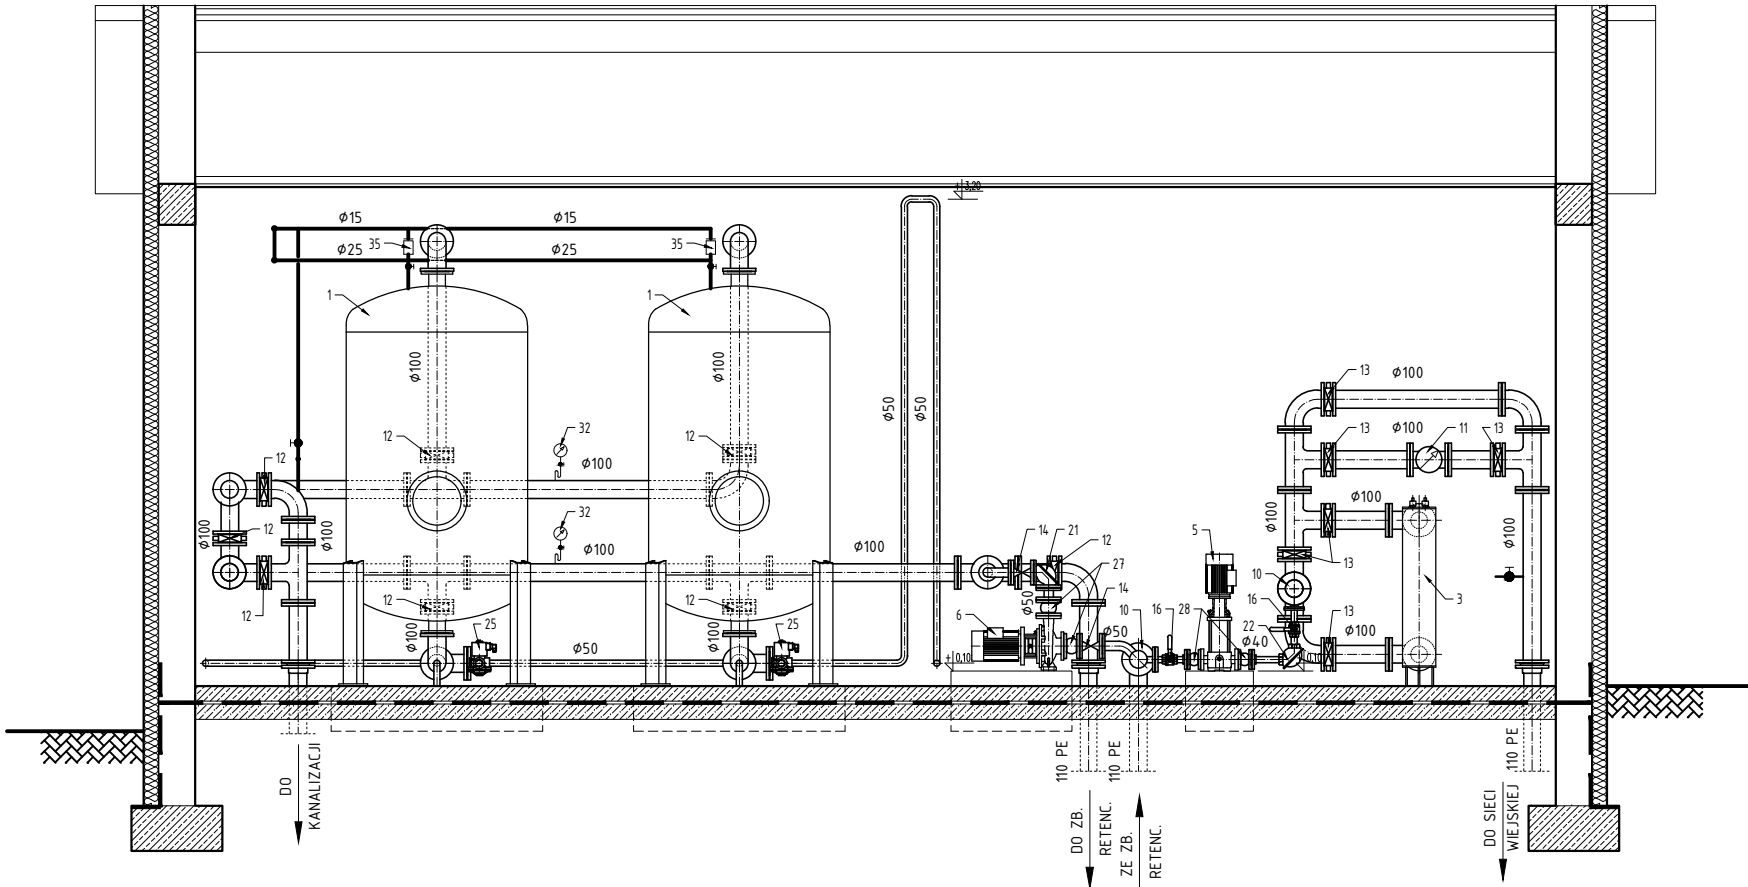

UWAGA:
NUMERACJA ZGODNA Z TABELĄ
WYSZCZEGÓLNIENIE URZĄDZEŃ I ARMATURY



BIURO INŻYNIERSKIE BUDZISZ sp. z o.o.
76-024 Konikowo • ul. Przyjaciół 21 • biuro@bib.biz.pl

PROJEKTOWAŁ	mgr inż. Dariusz Budzisz	Upr. ZAP/0141/PWOS/05 w specjalności instalacyjnej w zakresie sieci, instalacji i urządzeń ciepłych, wentylacyjnych, gazowych, wodociągowych i kanalizacyjnych	
SPRAWDZIŁ	mgr inż. Grzegorz Włoch	Upr. U.73427/24/98 w specjalności instalacyjnej w zakresie sieci, instalacji i urządzeń ciepłych, wentylacyjnych, gazowych, wodociągowych i kanalizacyjnych	
STADIUM OPRACOWANIA PRACOWNIA BRANŻA OBJĘTOŚĆ	PT San. Budynek techniczny stacji uzdatniania wody - Przekrój A-A	INŻYNIER SŁAWSKO gm. SŁAWNO	NR RYS. 4
OBJĘTOŚĆ	STACJA UZDATNIANIA WODY	SKALA 1:50	DATA SP. 06/22