


PRZEKRÓJ C-C

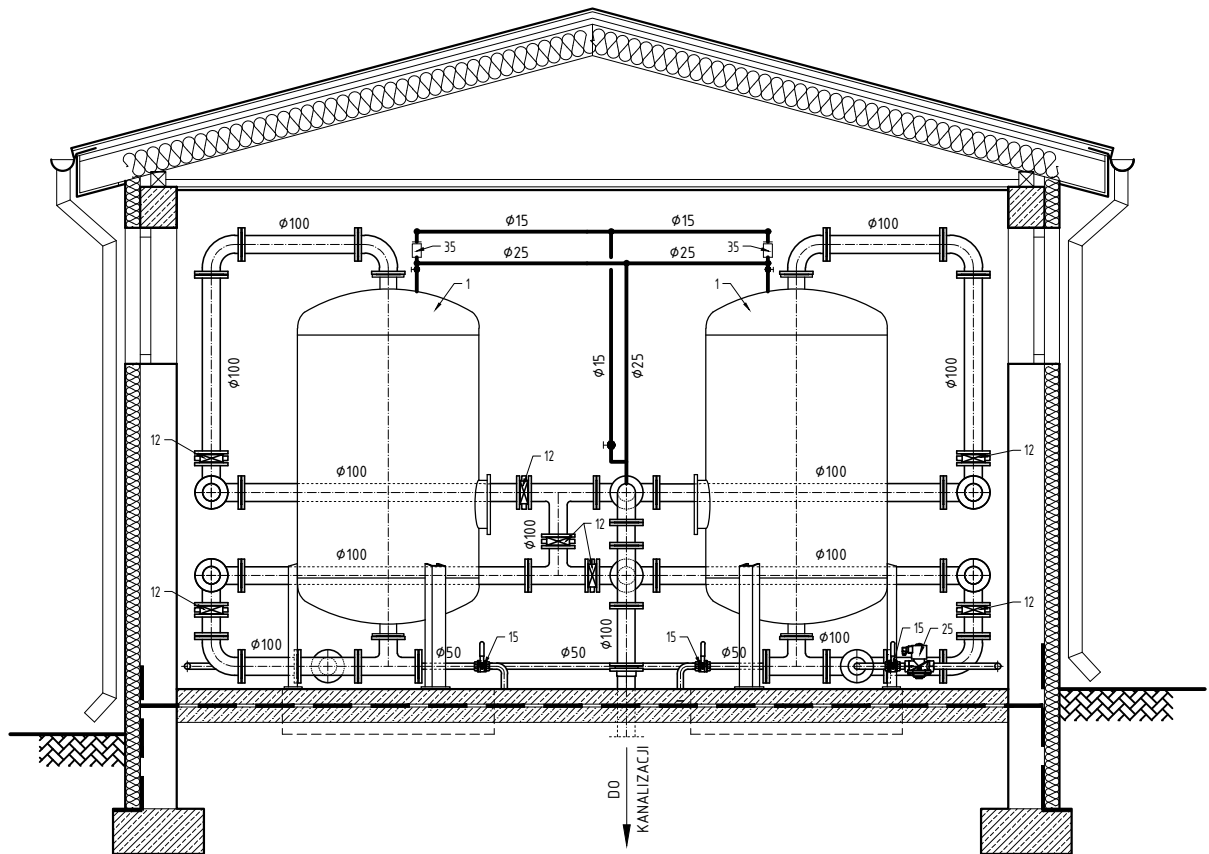

UWAGA:
NUMERACJA ZGODNA Z TABELĄ
WYSZCZEGÓLNIENIE URZĄDZEŃ I ARMATURY



BIURO INŻYNIERSKIE BUDZISZ sp. z o.o.

76-024 Konikowo • ul. Przyjaciół 21 • biuro@bib.biz.pl

PROJEKTOWAŁ	mgr inż. Dariusz Budzisz	Upr. ZAP/0141/PWOS/05 <small>w specjalności instalacyjnej w zakresie sieci, instalacji i urządzeń cieplnych, wentylacyjnych, gazowych, wodociagowych i kanalizacyjnych</small>	
SPRAWDZIŁ	mgr inż. Grzegorz Włoch	Upr. U.73427/24/98 <small>w specjalności instalacyjnej w zakresie sieci, instalacji i urządzeń cieplnych, wentylacyjnych, gazowych, wodociagowych i kanalizacyjnych</small>	
STADIUM OPRACOWANIA	PT	Budynek techniczny stacji uzdatniania wody - Przekrój C-C	NR RYS. 6
BRANŻA	San.		DATA SP.
OBIEKT	STACJA UZDATNIANIA WODY	MIEJSCOWOŚĆ SŁAWSKO gm. SŁAWNO	SKALA 1:50
			DATA SP. 06/22