


# PRZEKRÓJ D-D

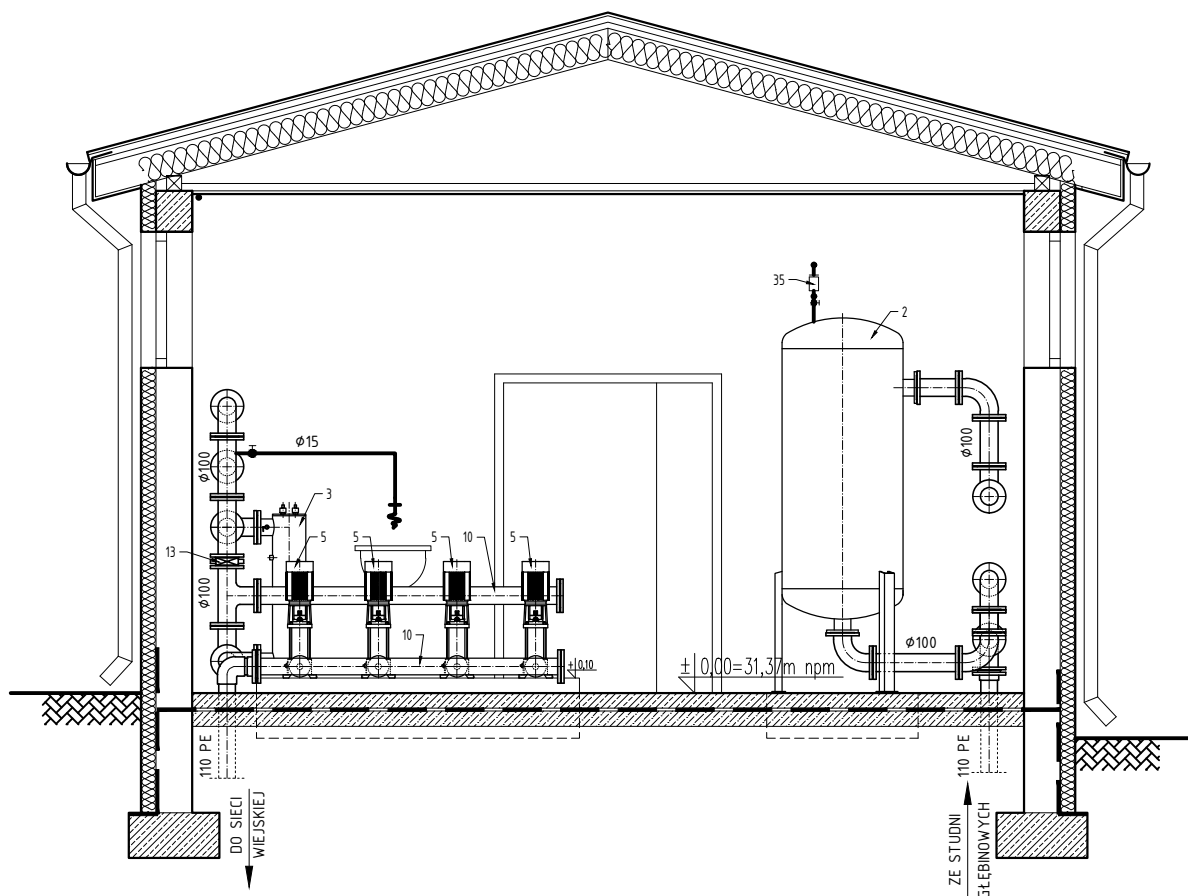

UWAGA:

NUMERACJA ZGODNA Z TABELĄ

WYSZCZEGÓLNIENIE URZĄDZEŃ I ARMATURY



**BIURO INŻYNIERSKIE BUDZISZ sp. z o.o.**

76-024 Konikowo • ul. Przyjaciół 21 • [biuro@bib.biz.pl](mailto:biuro@bib.biz.pl)

PROJEKTOWAŁ	mgr inż. Dariusz Budzisz	Upr. ZAP/0141/PWOS/05 <small>w specjalności instalacyjnej w zakresie sieci, instalacji i urządzeń cieplnych, wentylacyjnych, gazowych, wodociagowych i kanalizacyjnych</small>	
SPRAWDZIŁ	mgr inż. Grzegorz Włoch	Upr. U.73427/24/98 <small>w specjalności instalacyjnej w zakresie sieci, instalacji i urządzeń cieplnych, wentylacyjnych, gazowych, wodociagowych i kanalizacyjnych</small>	
STADIUM OPRACOWANIA	PT	Budynek techniczny stacji uzdatniania wody - Przekrój D-D	NR RYS. 7
BRANŻA	San.		DATA SP. 06/22
OBIEKT	STACJA UZDATNIANIA WODY	MIEJSCOWOŚĆ SŁAWSKO gm. SŁAWNO	SKALA 1:50