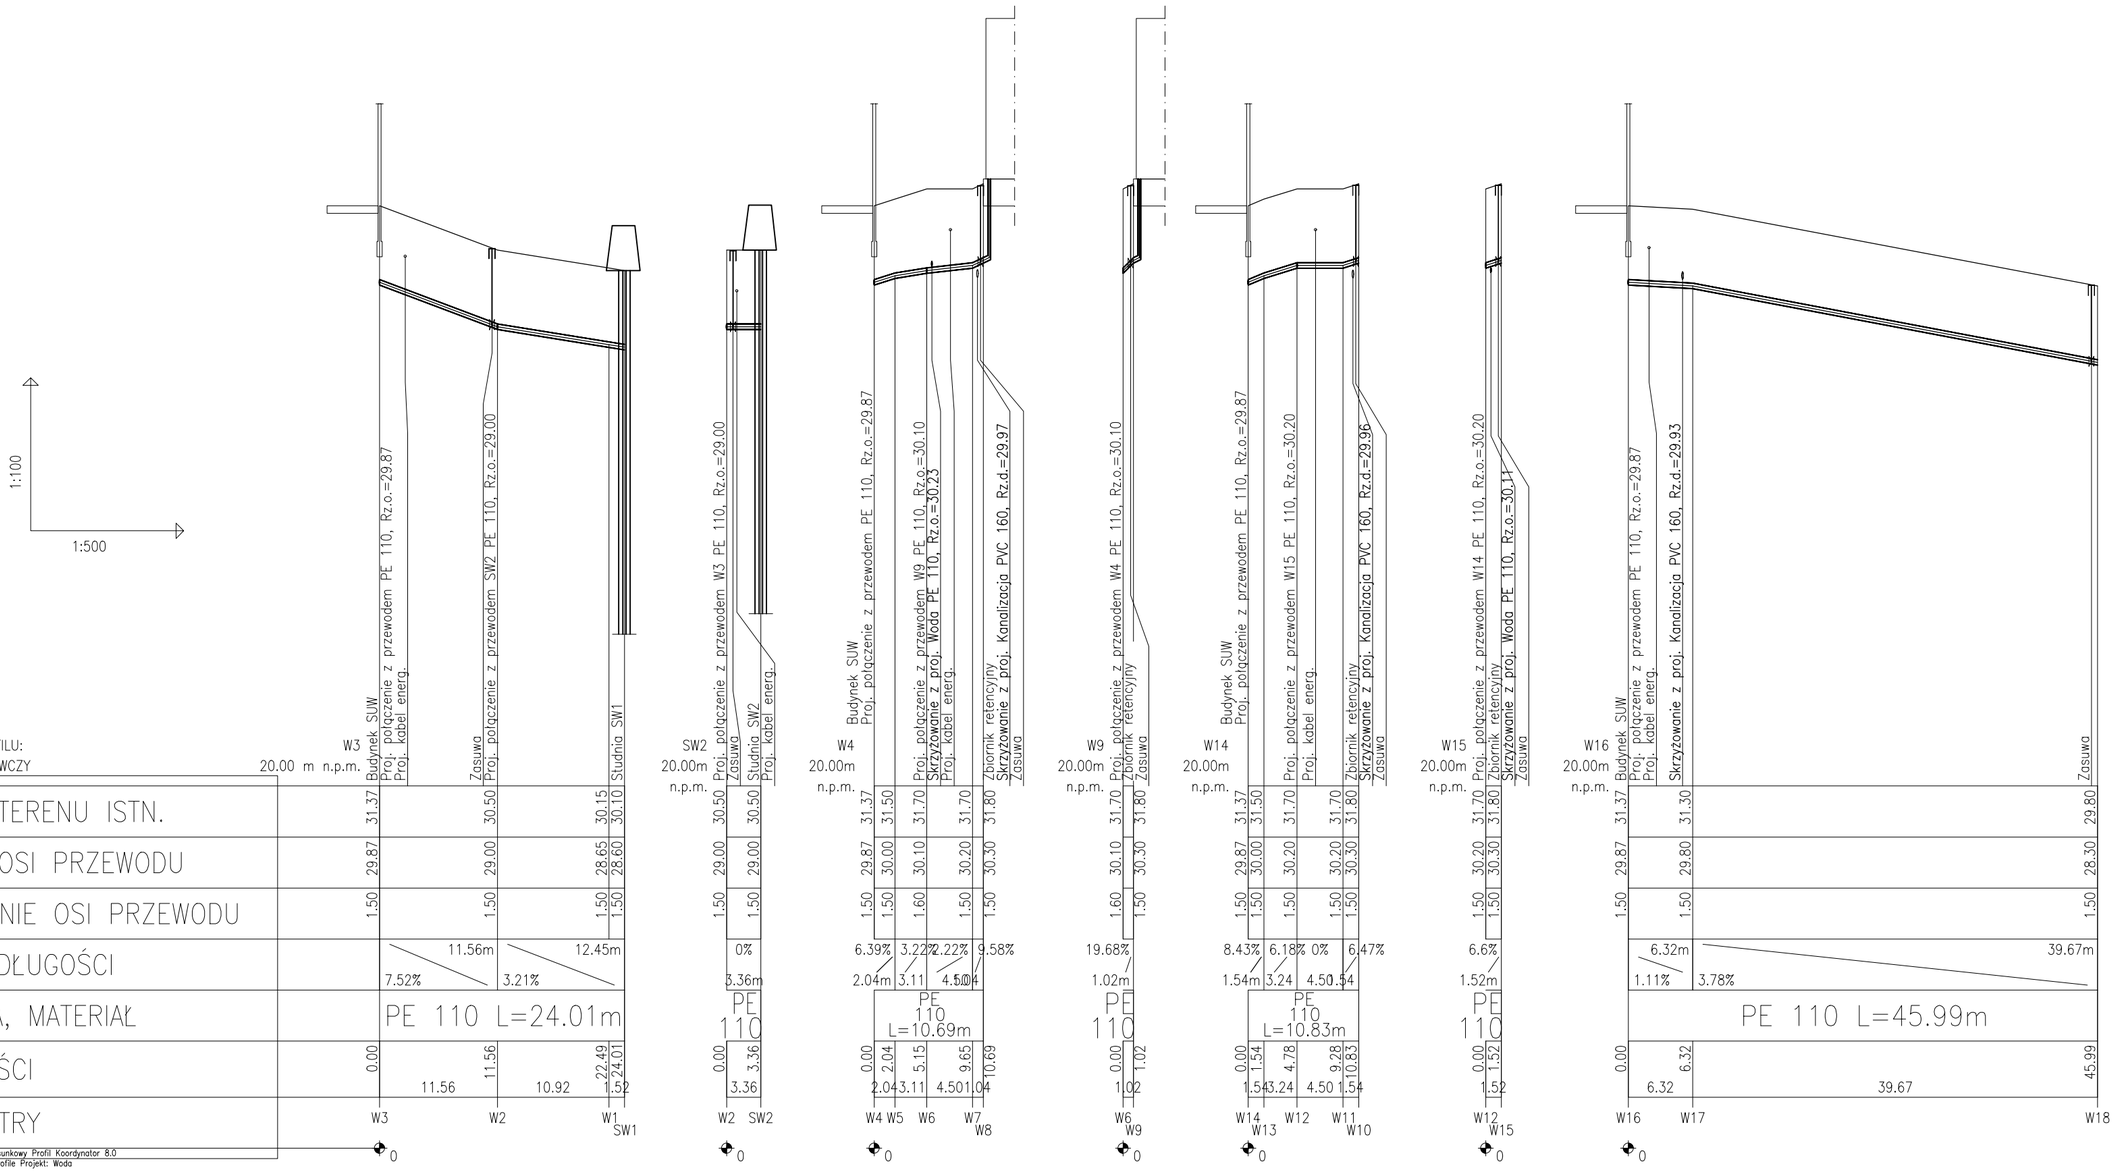


P.S.I./EPI-Graf, Generator rysunkowy Profil Koordynator 8.0
Nazwa pliku: Sławsko SUW profile Projekt: Woda


BIURO INŻYNIERSKIE BUDZISZ sp. z o.o.
76-024 Konikowo • ul. Przyjaciół 21 • biuro@bib.biz.pl


| | | | |
|---|---|---|---|
| PROJEKTOWAŁ | mgr inż. Dariusz Budzisz | Upr. ZAP/0141/PWOS/05 w specjalności instalacyjnej w zakresie sieci, instalacji i urządzeń cieplnych,wentylacyjnych,gazowych,wodociągowych i kanalizacyjnych | |
| SPRAWDZIŁ | mgr inż. Grzegorz Włoch | Upr. U.73427/24/98 w specjalności instalacyjnej w zakresie sieci, instalacji i urządzeń cieplnych,wentylacyjnych,gazowych,wodociągowych i kanalizacyjnych | |

| | | | |
|---|---|---|---|
| STADIUM OPRACOWANIA: PW | TREŚĆ RYSUNKU: PROFILE ZEWNĘTRZNYCH INSTALACJI WODOCIĄGOWYCH | | NR RYS. 10 |
| BRANŻA: San. | | | DATA SP. 06/22 |
| OBIEKT: STACJA UZDATNIANIA WODY | PRZEDSIĘWZIĘCIE: SŁAWSKO gm. SŁAWNO | SKALA: 1:100/500 | |