


RZUT

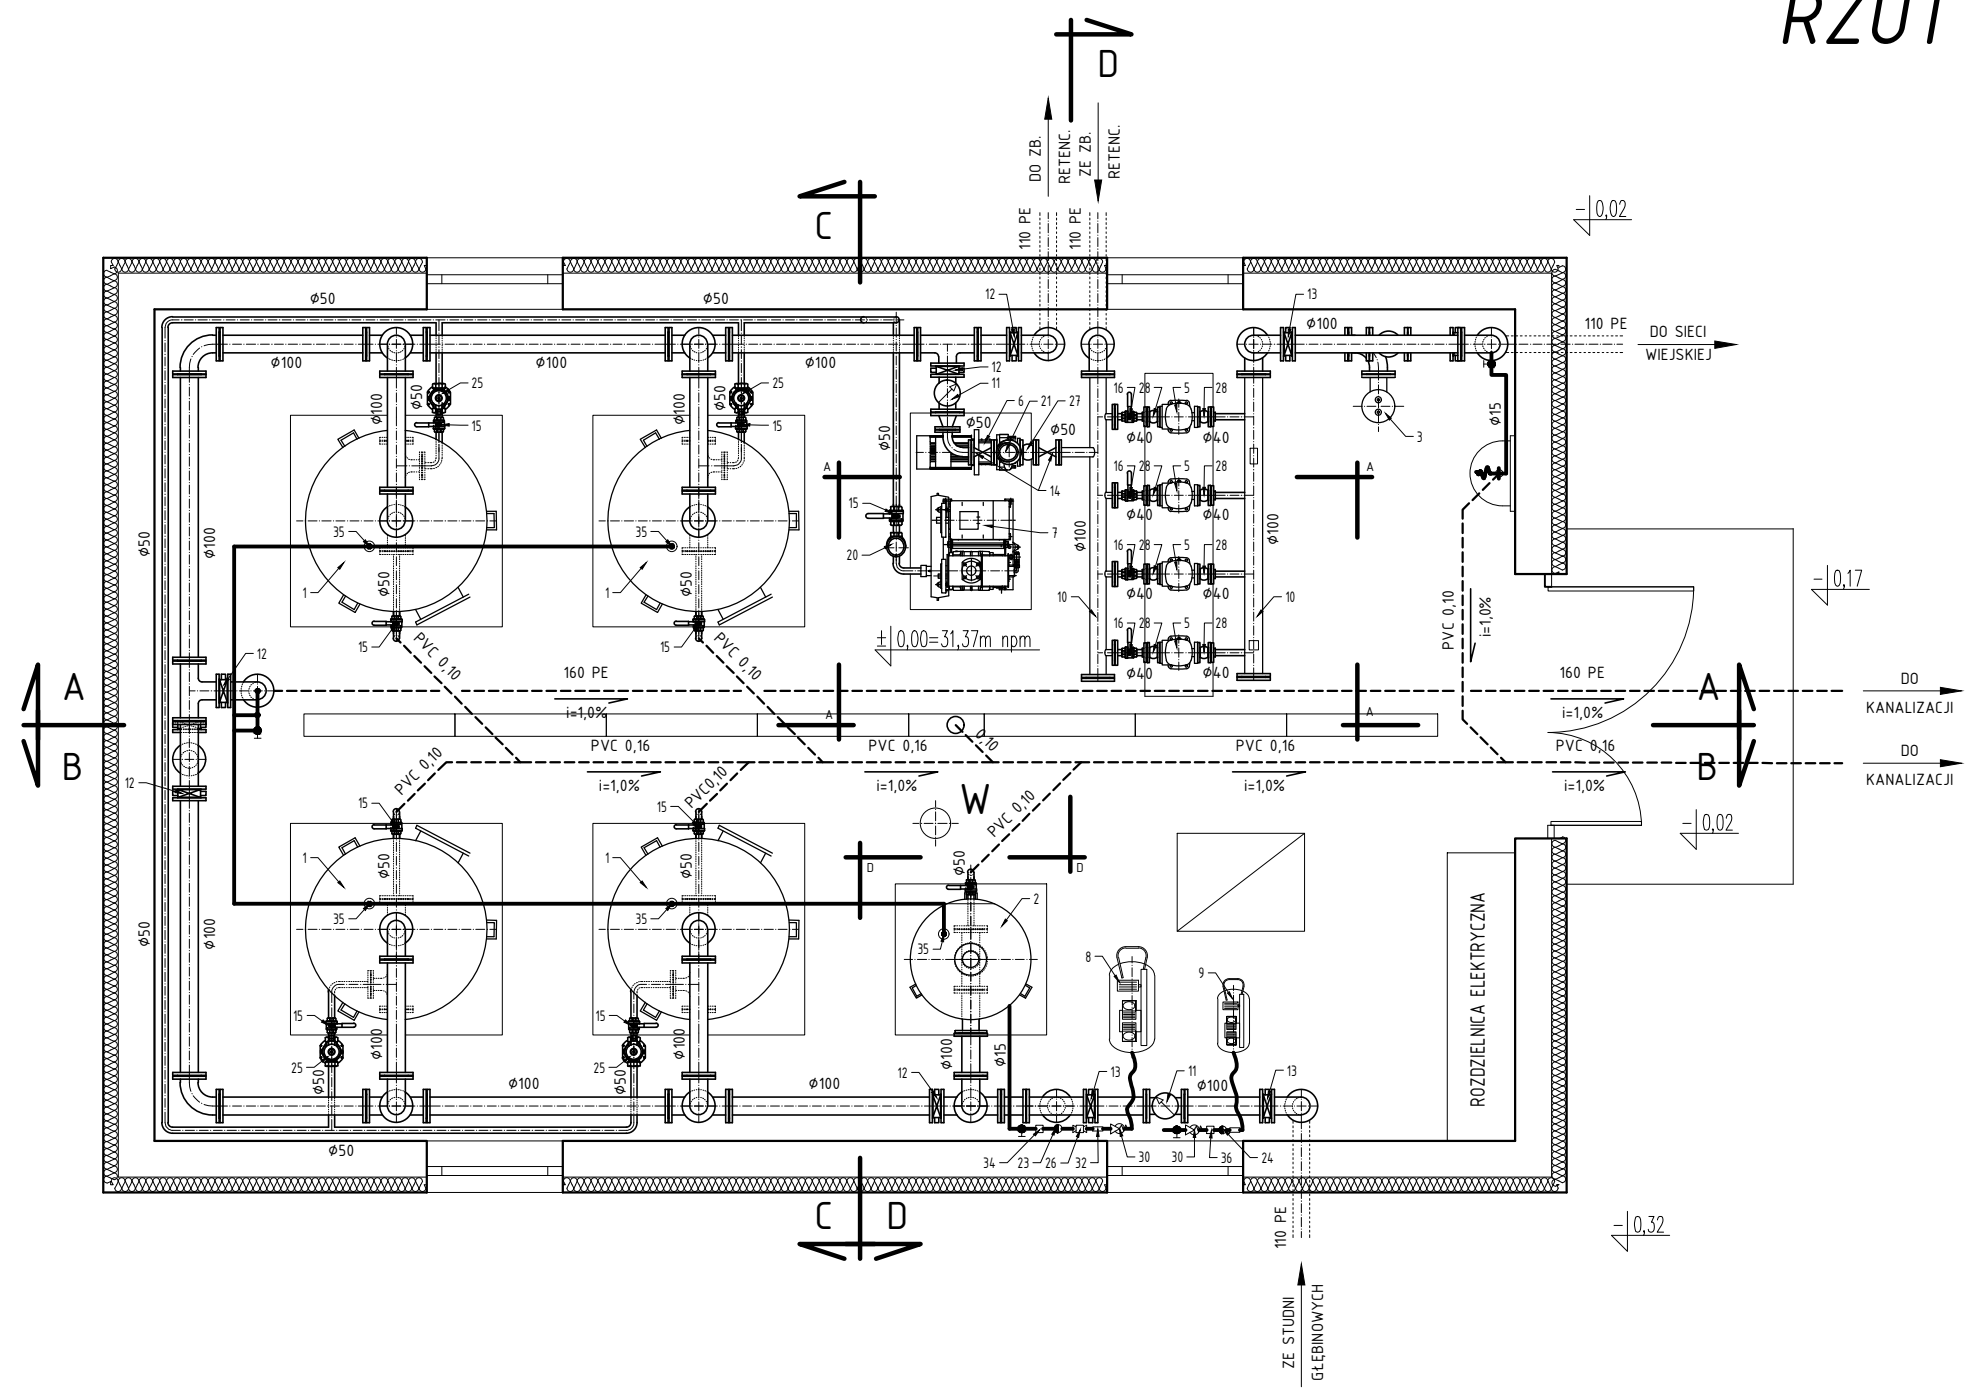

UWAGA:  
NUMERACJA ZGODNA Z TABELĄ  
WYSZCZEGÓLNIENIE URZĄDZEŃ I ARMATURY

**BIURO INŻYNIERSKIE BUDZISZ sp. z o.o.**  
76-024 Konikowo • ul. Przyjaciół 21 • biuro@bib.biz.pl

PROJEKTOWAŁ	mgr inż. Dariusz Budzisz	Upr. ZAP/0141/PWOS/05 w specjalności instalacyjnej w zakresie sieci, instalacji i urządzeń ciepłowniczych, wentylacyjnych, gazowych, wodociagowych i kanalizacyjnych	
SPRAWDZIŁ	mgr inż. Grzegorz Włoch	Upr. U.73427/24/98 w specjalności instalacyjnej w zakresie sieci, instalacji i urządzeń ciepłowniczych, wentylacyjnych, gazowych, wodociagowych i kanalizacyjnych	
STADIUM OPRACOWANIA	P.W.	Budynek techniczny stacji uzdatniania wody - Rzut	3
BRANŻA	San.		
OBIEKT	STACJA UZDATNIANIA WODY	MIEJSCOWOŚĆ SŁAWSKO gm. SŁAWNO	DATA SP. 06/22
		SKALA 1:50	