


PRZEKRÓJ A-A

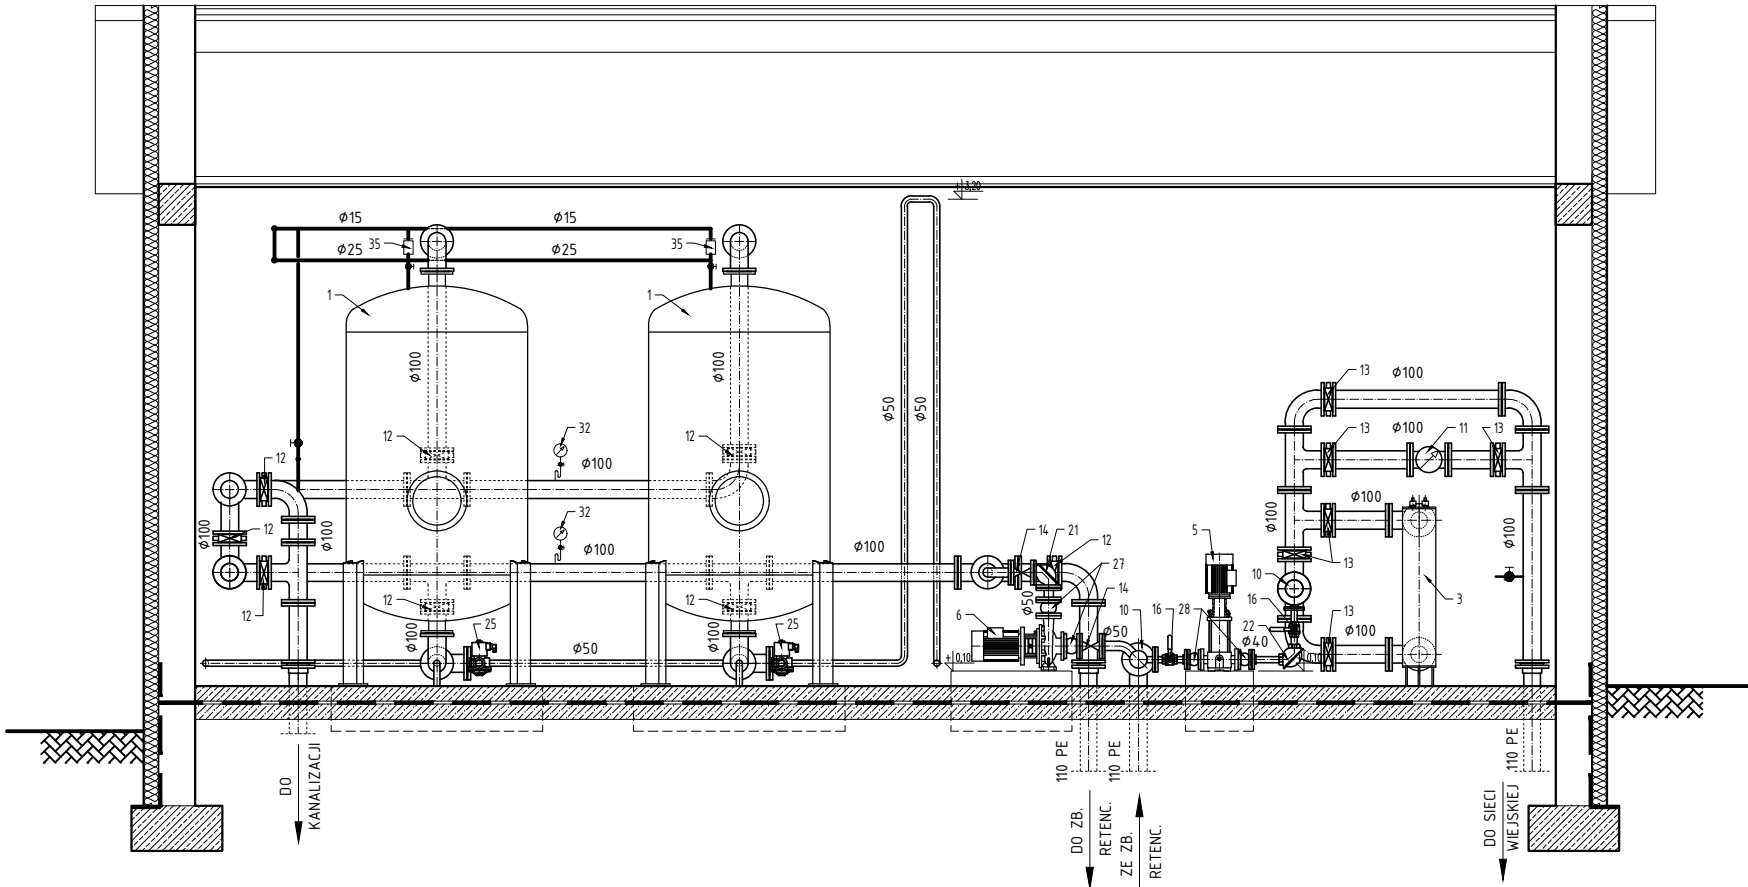

UWAGA:
NUMERACJA ZGODNA Z TABELĄ
WYSZCZEGÓLNIENIE URZĄDZEŃ I ARMATURY



BIURO INŻYNIERSKIE BUDZISZ sp. z o.o.
76-024 Konikowo • ul. Przyjaciół 21 • biuro@bib.biz.pl

| | | | |
|--|---|---|-------------------|
| PROJEKTOWAŁ | mgr inż. Dariusz Budzisz | Upr. ZAP/0141/PWOS/05 w specjalności instalacyjnej w zakresie sieci, instalacji i urządzeń ciepłych, wentylacyjnych, gazowych, wodociągowych i kanalizacyjnych | |
| SPRAWDZIŁ | mgr inż. Grzegorz Włoch | Upr. U.73427/24/98 w specjalności instalacyjnej w zakresie sieci, instalacji i urządzeń ciepłych, wentylacyjnych, gazowych, wodociągowych i kanalizacyjnych | |
| STADIUM OPRACOWANIA BRANŻA OBJĘTOŚĆ | P.W. San. Budynek techniczny stacji uzdatniania wody - Przekrój A-A | INŻYNIER SŁAWSKO gm. SŁAWNO | NR RYS. 4 |
| OBJĘTOŚĆ | STACJA UZDATNIANIA WODY | SKALA 1:50 | DATA SP. 06/22 |