


PRZEKRÓJ B-B

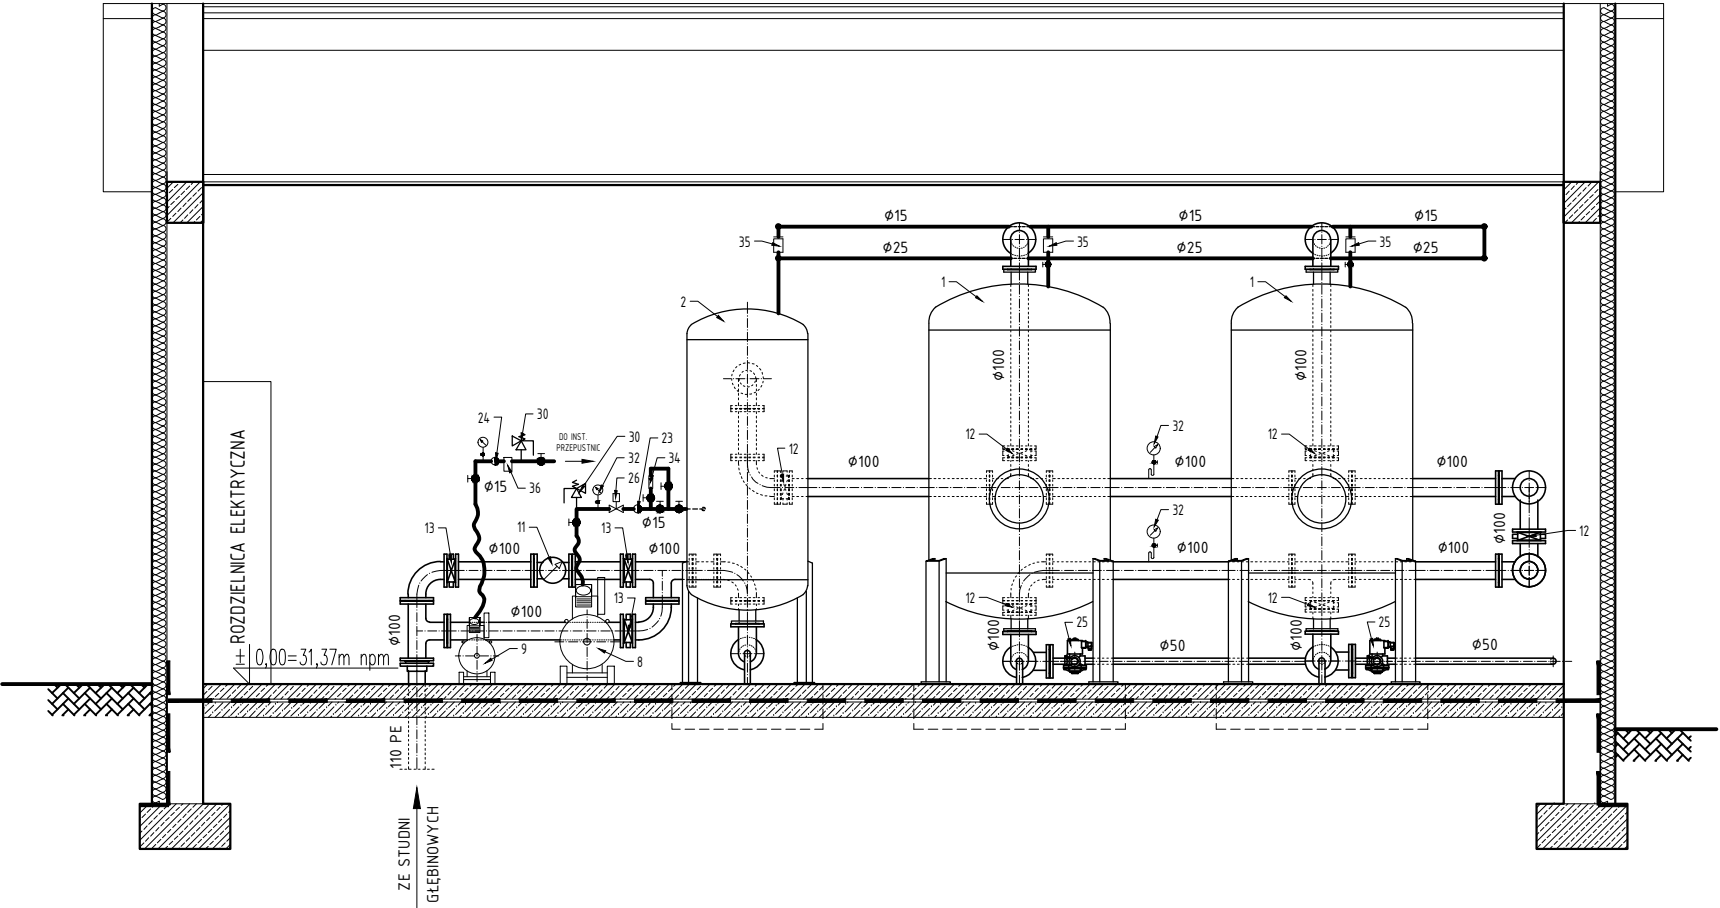

UWAGA:  
NUMERACJA ZGODNA Z TABELĄ  
WYSZCZEGÓLNIENIE URZĄDZEŃ I ARMATURY



**BIURO INŻYNIERSKIE BUDZISZ** sp. z o.o.  
76-024 Konikowo • ul. Przyjaciół 21 • biuro@bib.biz.pl

PROJEKTOWAŁ	mgr inż. Dariusz Budzisz	Upr. ZAP/0141/PWOS/05 w specjalności instalacyjnej w zakresie sieci, instalacji i urządzeń ciepłych, wentylacyjnych, gazowych, wodociagowych i kanalizacyjnych	
SPRAWDZIŁ	mgr inż. Grzegorz Włoch	Upr. U.73427/24/98 w specjalności instalacyjnej w zakresie sieci, instalacji i urządzeń ciepłych, wentylacyjnych, gazowych, wodociagowych i kanalizacyjnych	
STADIUM OPRACOWANIA	P.W.	Budynek techniczny stacji uzdatniania wody - Przekrój B-B	5
BRANŻA	San.		
OBIEKT	STACJA UZDATNIANIA WODY	WŁASZCZÓW	DATA SP.
	SŁAWSKO gm. SŁAWNÓ	SKALA	06/22
		1:50	