


PRZEKRÓJ C-C

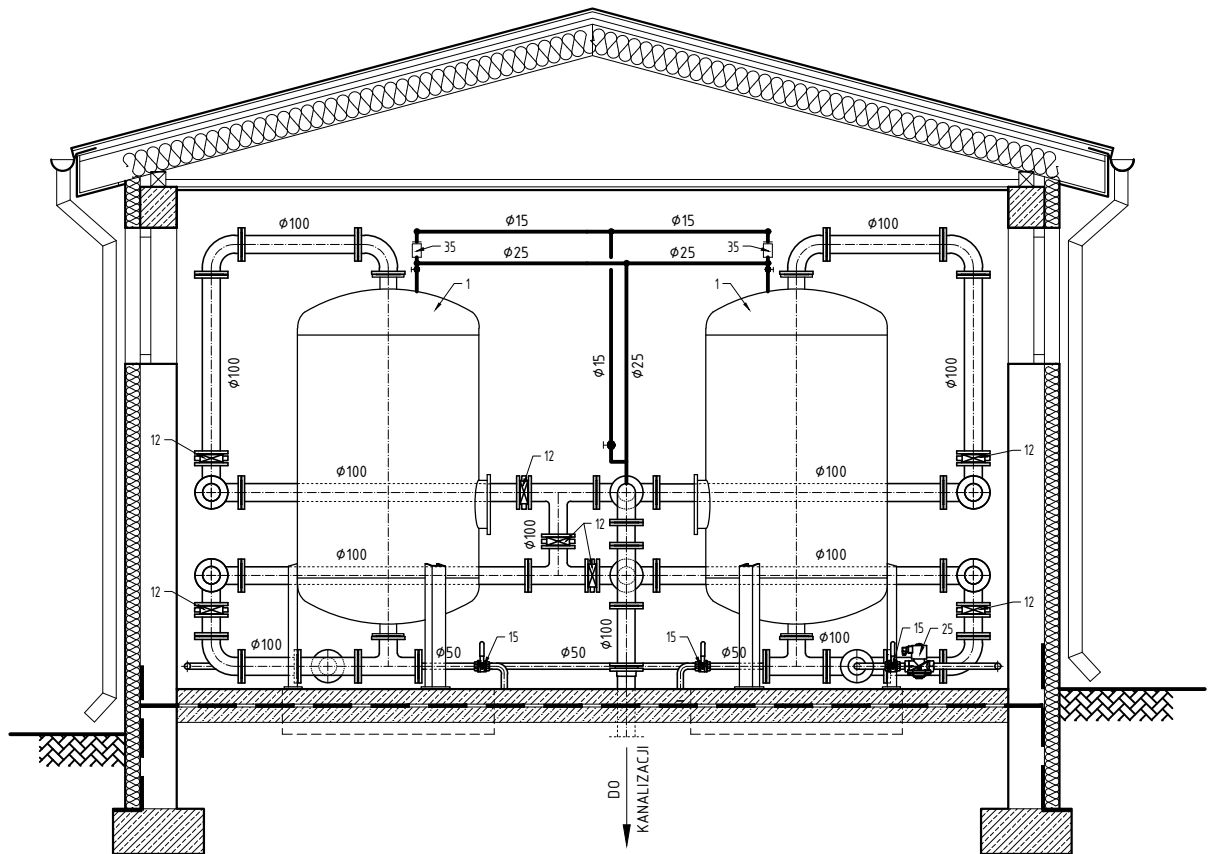

UWAGA:
NUMERACJA ZGODNA Z TABELĄ
WYSZCZEGÓLNIENIE URZĄDZEŃ I ARMATURY



BIURO INŻYNIERSKIE BUDZISZ sp. z o.o.

76-024 Konikowo • ul. Przyjaciół 21 • biuro@bib.biz.pl

| | | | |
|------------------------|--------------------------|---|-------------------|
| PROJEKTOWAŁ | mgr inż. Dariusz Budzisz | Upr. ZAP/0141/PWOS/05 <small>w specjalności instalacyjnej w zakresie sieci, instalacji i urządzeń cieplnych, wentylacyjnych, gazowych, wodociagowych i kanalizacyjnych</small> | |
| SPRAWDZIŁ | mgr inż. Grzegorz Włoch | Upr. U.73427/24/98 <small>w specjalności instalacyjnej w zakresie sieci, instalacji i urządzeń cieplnych, wentylacyjnych, gazowych, wodociagowych i kanalizacyjnych</small> | |
| STADIUM OPRACOWANIA | P.W. | Budynek techniczny stacji uzdatniania wody - Przekrój C-C | NR RYS. 6 |
| BRANŻA | San. | | DATA SP. |
| OBJEKT | STACJA UZDATNIANIA WODY | MIĘSCOWOŚĆ SŁAWSKO gm. SŁAWNO | SKALA 1:50 |
| | | | DATA SP. 06/22 |