



Schemat ogrodzenia wzdłuż lini bocznych boiska

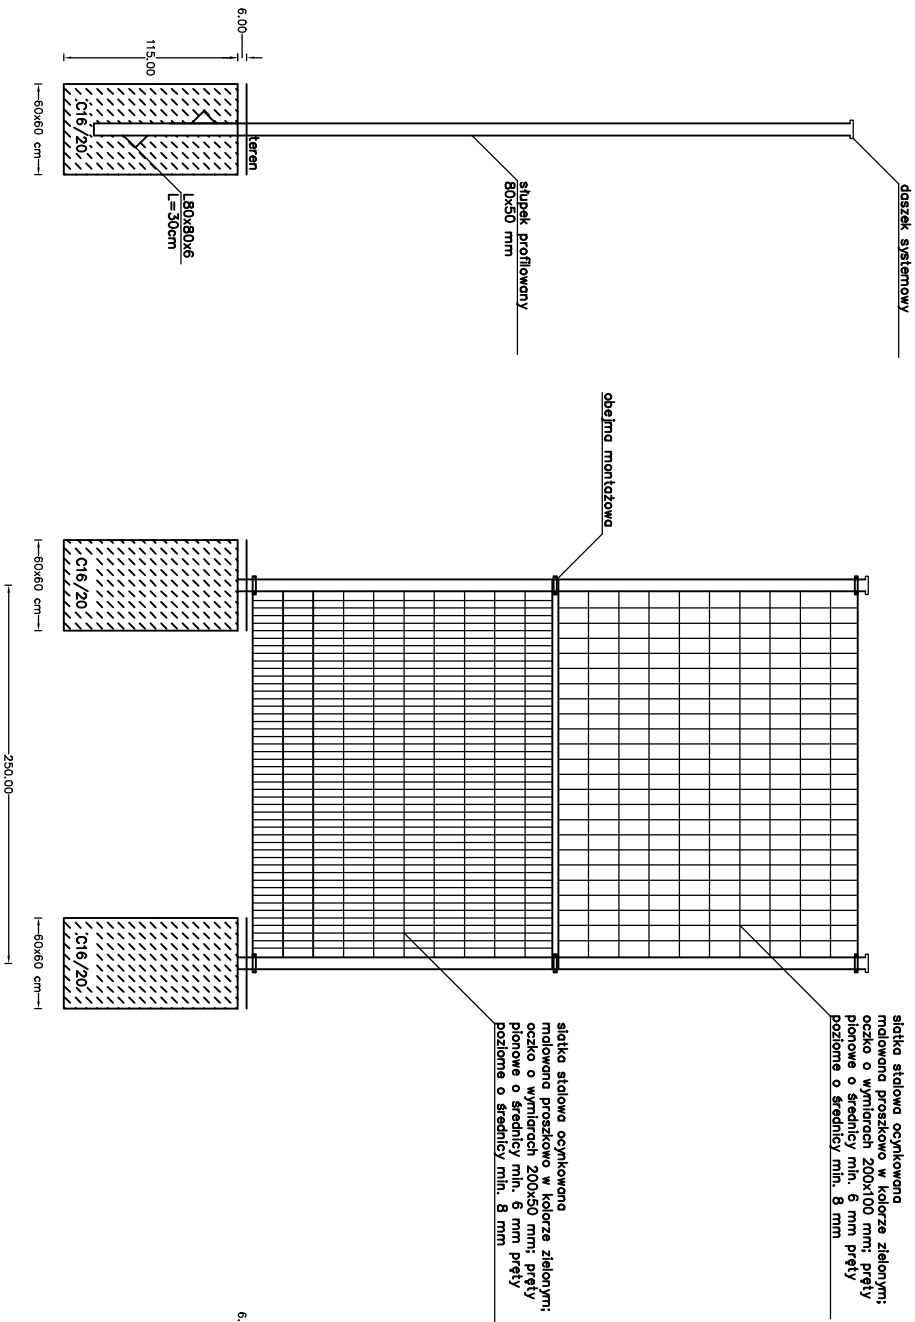

Schemat ogrodzenia wzdłuż lini końcowych boiska

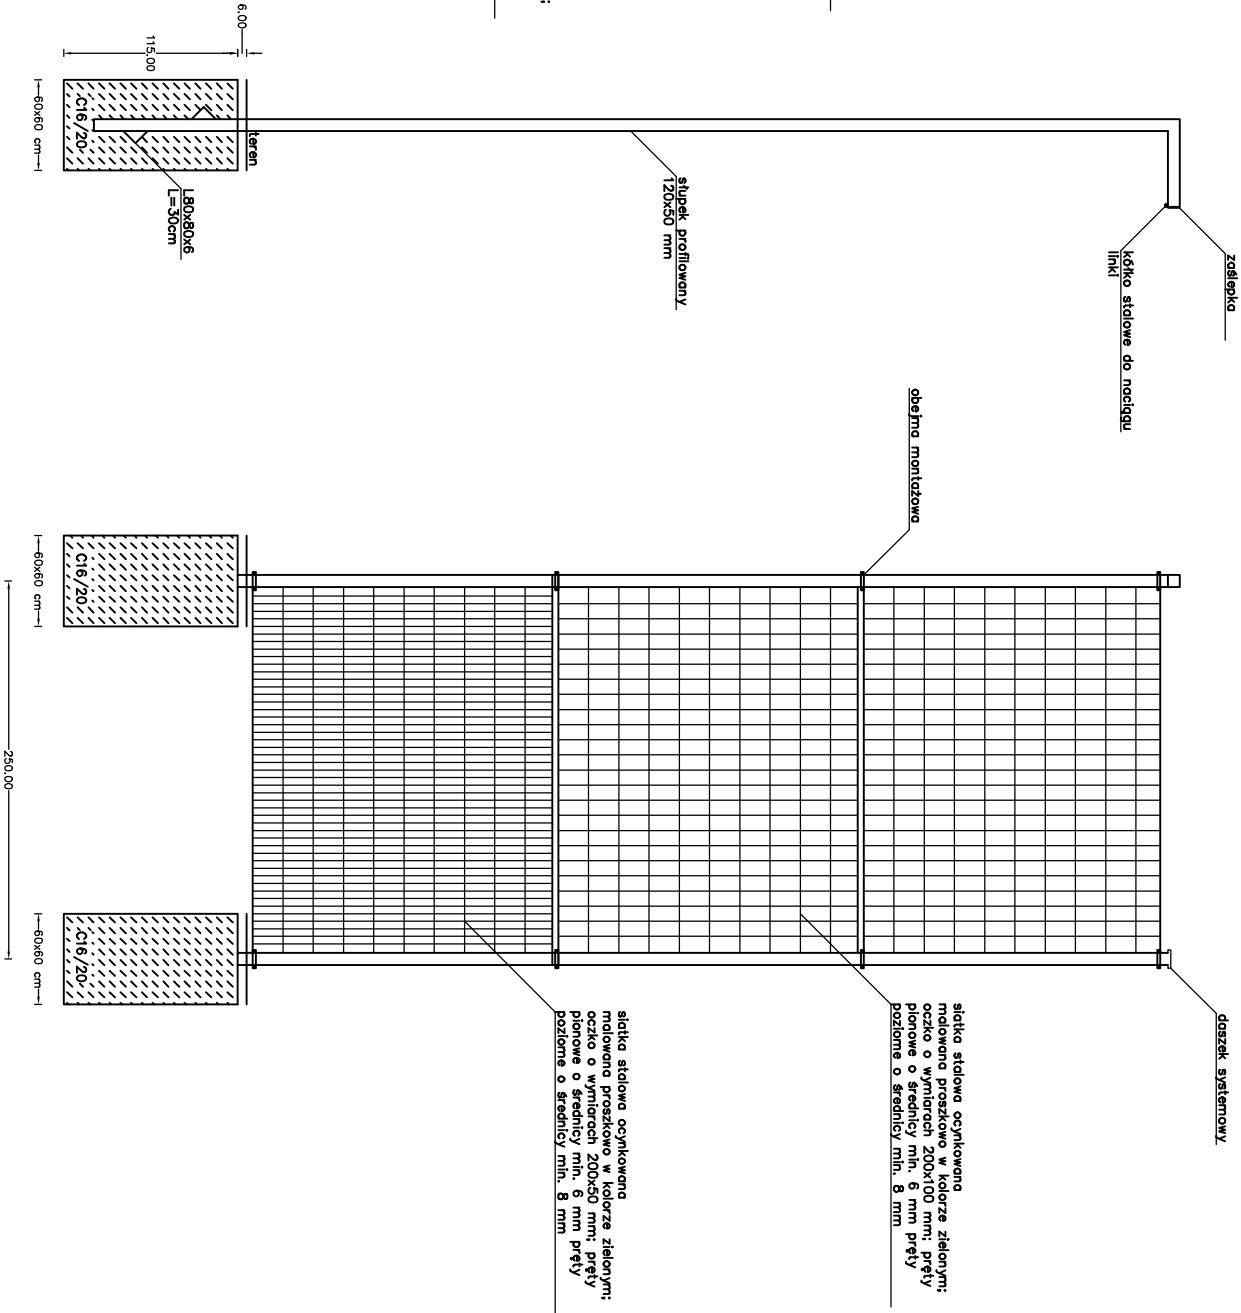

Imię i nazwisko		Nr. Upr.		Podpis	
Projektował	mgr inż. Jacek Malinowski	237/POOKK/V/2021			Data
Projektował	inż. Wiesław Litwin	ZAP/0072/POKb/17			
					10.2023
Inwestor	Gmina Sławno ul. I Pułku Ułanów 11, 76-100 Sławno				
Obiekt	Budowa boiska wielofunkcyjnego na dz. nr 210/4, 210/5, 382/2, obręb Smardzewo, gmina Sławno				Skala 1:50
Temat	Schemat ogrodzenia boiska wielofunkcyjnego				Nr rys. A1