
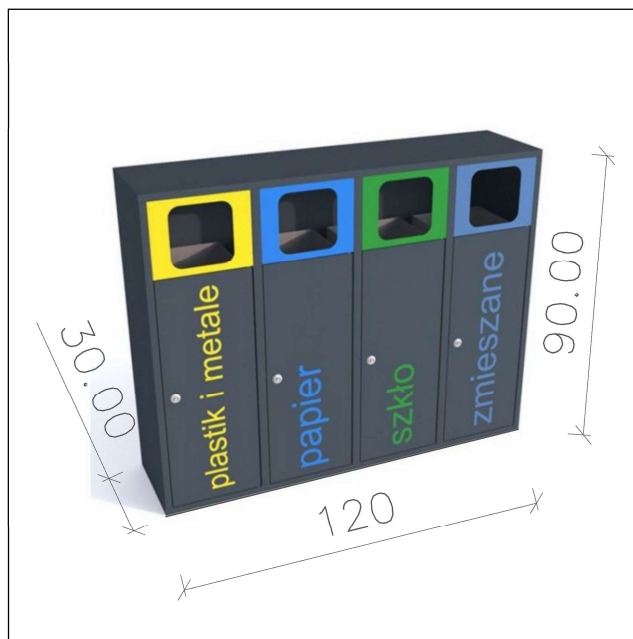


# LATARNIA OŚWIETLENIOWA, KOSZ NA ODPADY, STOJAK NA ROWERY – WIDOK

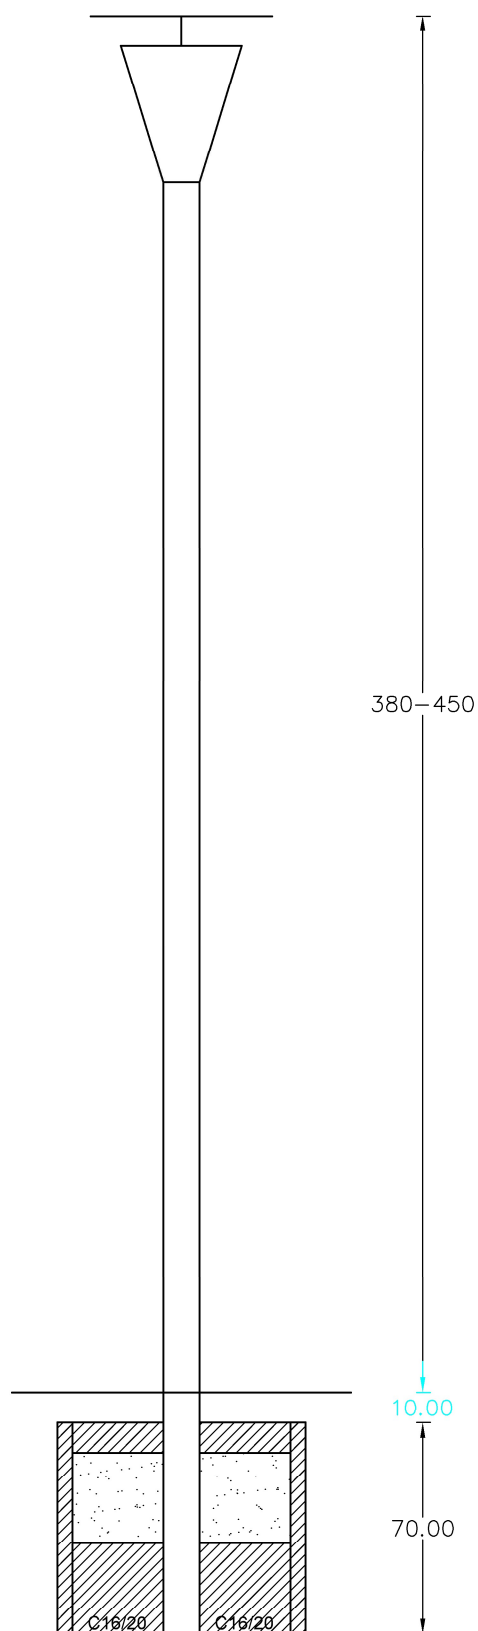

Imię i nazwisko		Nr Upr.		Podpis
Projektował	mgr inż. arch Jacek Malinowski	237/POOKK/V/2021		Data
				10.2023
Inwestor	Gmina Sławno ul. I Pułku Ułanów 11, 76-100 Sławno			Format A4
Obiekt	Budowa boiska wielofunkcyjnego na dz. nr 72/6, 75/6, 75/7, 126 obręb Rzyszczewo, gmina Sławno			Skala 1:25
Temat	Latarnia oświetleniowa, kosz na odpady, stojak na rowery - widok			Nr rys. A4