
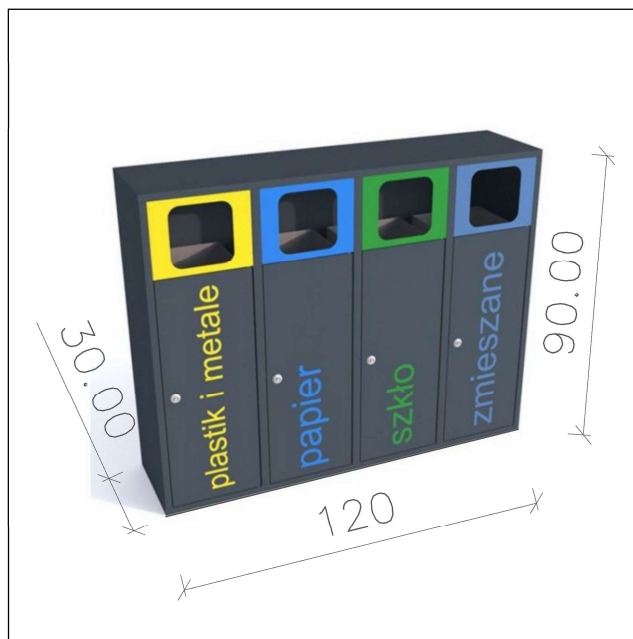


# LATARNIA OŚWIETLENIOWA, KOSZ NA ODPADY, STOJAK NA ROWERY – WIDOK

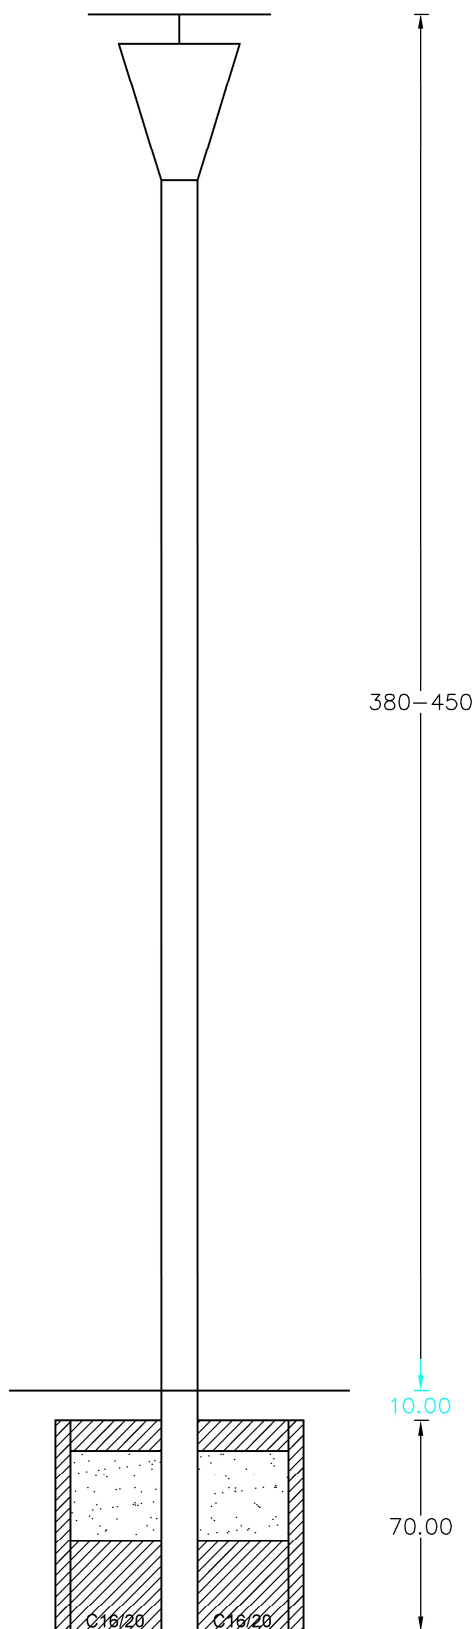

	Imię i nazwisko	Nr Upr.	Podpis	
Projektował	mgr inż. arch Jacek Malinowski	237/POOKK/V/2021		Data
				10.2023
Inwestor	Gmina Sławno ul. I Pułku Ułanów 11, 76-100 Sławno			Format A4
Obiekt	Budowa boiska wielofunkcyjnego na dz. nr 210/4, 210/5, 382/2, obręb Smardzewo, gmina Sławno			Skala 1:25
Temat	Latarnia oświetleniowa, kosz na odpady, stojak na rowery - widok			Nr rys. A4