


PRZEKROJE NORMALNE

Boisko wielofunkcyjne

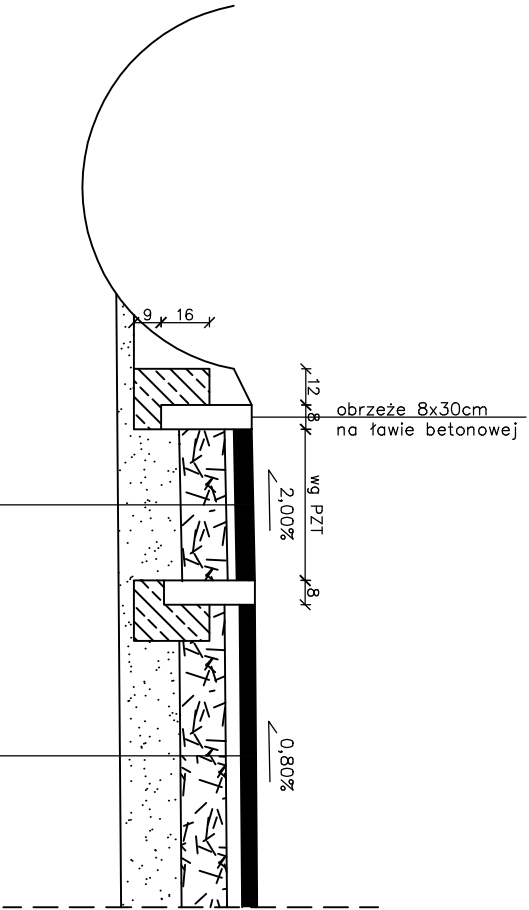

płytki betonowe gr. 6 cm
podsyпка cementowo–piaskowa gr. 3 cm
podbudowa z KŁSM 0–31,5 mm gr. 15 cm
piasek gr. 20 cm

nowierzchnia z trawy syntetycznej
podbudowa z kłńca 0–6mm gr. 5 cm
podbudowa z KŁSM 0–31,5 mm gr. 20 cm
piasek gr. 20 cm

Imię i nazwisko		Nr Upr.		Podpis	
Projektował	mgr inż. arch Jacek Malinowski	237/POOKKV/2021		Data	
Projektował	inż. Wiesław Litwin	ZAP/0072/POKb/17			
				10.2023	
Inwestor	Gmina Sławno ul. I Pułku Ułanów 11, 76-100 Sławno				
Obiekt	Budowa boiska wielofunkcyjnego na dz. nr 72/6, 75/6, 75/7, 126 obręb Rzyszczewo, gmina Sławno				Skala 1:25
Temat	Przekroje normalne				Nr rys. A2