



PRZEKROJE NORMALNE

Boisko wielofunkcyjne

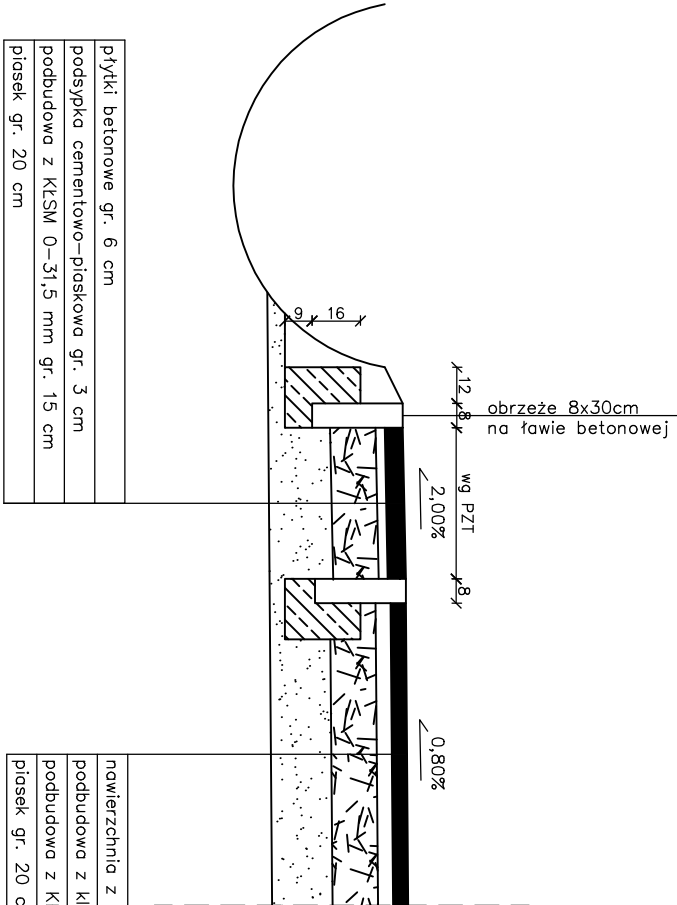

Utwardzenie terenu

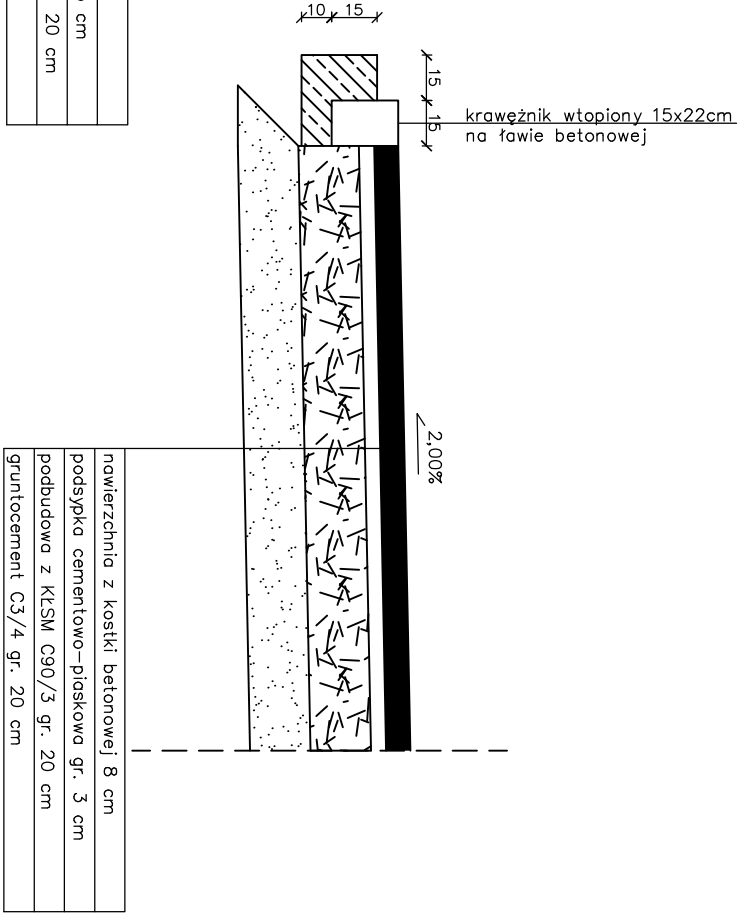

Imię i nazwisko		Nr. Upr.		Podpis	
Projektował	mgr inż. arch Jacek Malinowski	237/POOKKv/2021			Data
Projektował	inż. Wiesław Litwin	ZAP/0072/POKb/17			
					10.2023
Inwestor	Gmina Sławno ul. I Pułku Ułanów 11, 76-100 Sławno				
Obiekt	Budowa boiska wielofunkcyjnego na dz. nr 210/4, 210/5, 382/2, obręb Smardzewo, gmina Sławno				Skala 1:25
Temat	Przekroje normalne				Nr rys. A2