


PRZEKRÓJ NORMALNY JEZDNI
SKALA 1:25

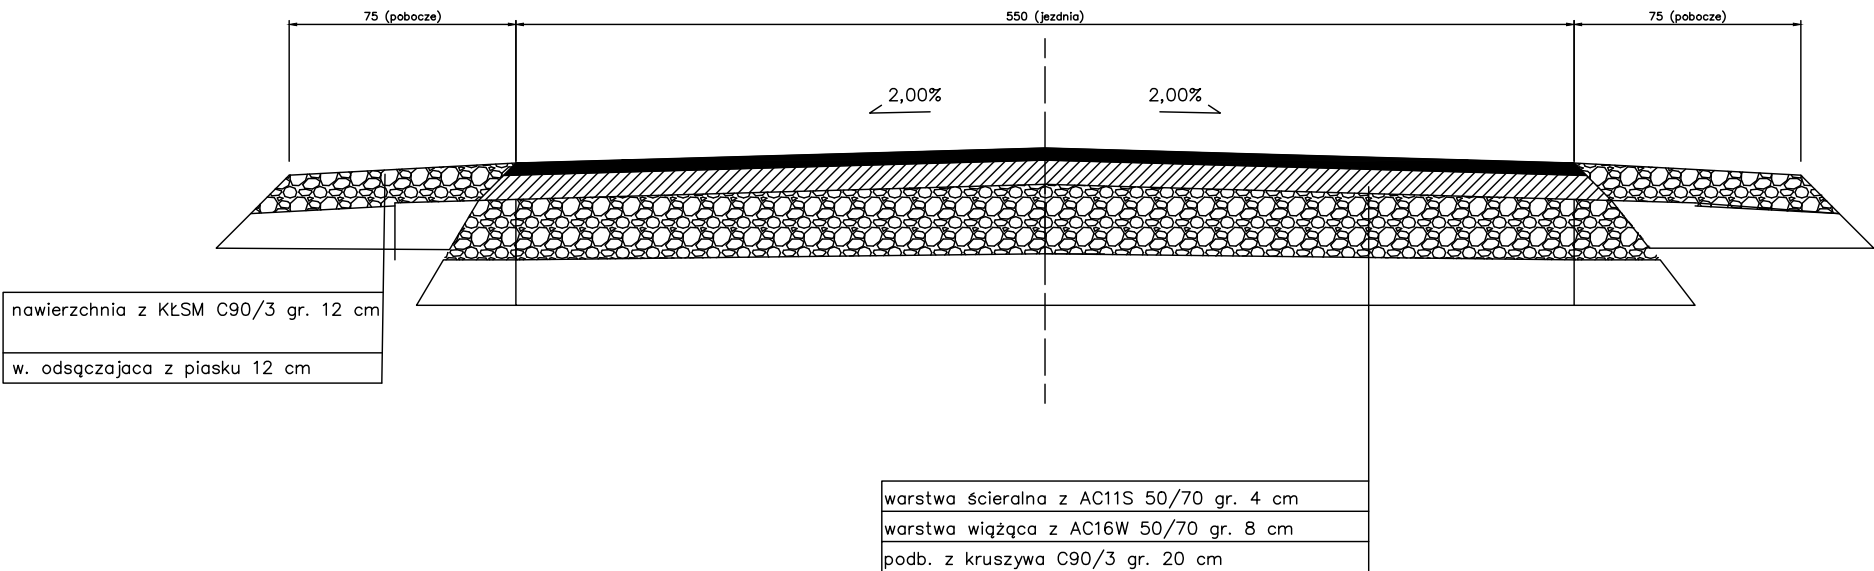

KONSTRUKCJA ZJAZDÓW TAKA SAMA JAK NA JEZDNI

PRZEDMIOT PROJEKTU		
Przebudowa drogi gminnej nr 170026Z w Warszkwku		
NAZWA OBIEKTU BUDOWLANEGO		
Droga gminna		
ADRES OBIEKTU BUDOWLANEGO		
NAZWA I ADRES INWESTORA		
Gmina Sławno I Pułku Ułanów 11, 76–100 Sławno		
NAZWA RYSUNKU		
Przekroje normalne		
PROJEKTANT		
inż. Kazimierz Ziółkowski POM/0143/OWOK/03 <small>• specjalista drogowy</small>		
OPRACOWAŁ		
BRANŻA	SKALA	
drogowa	1:25	
DATA	NR RYSUNKU	
styczeń 2024	2	