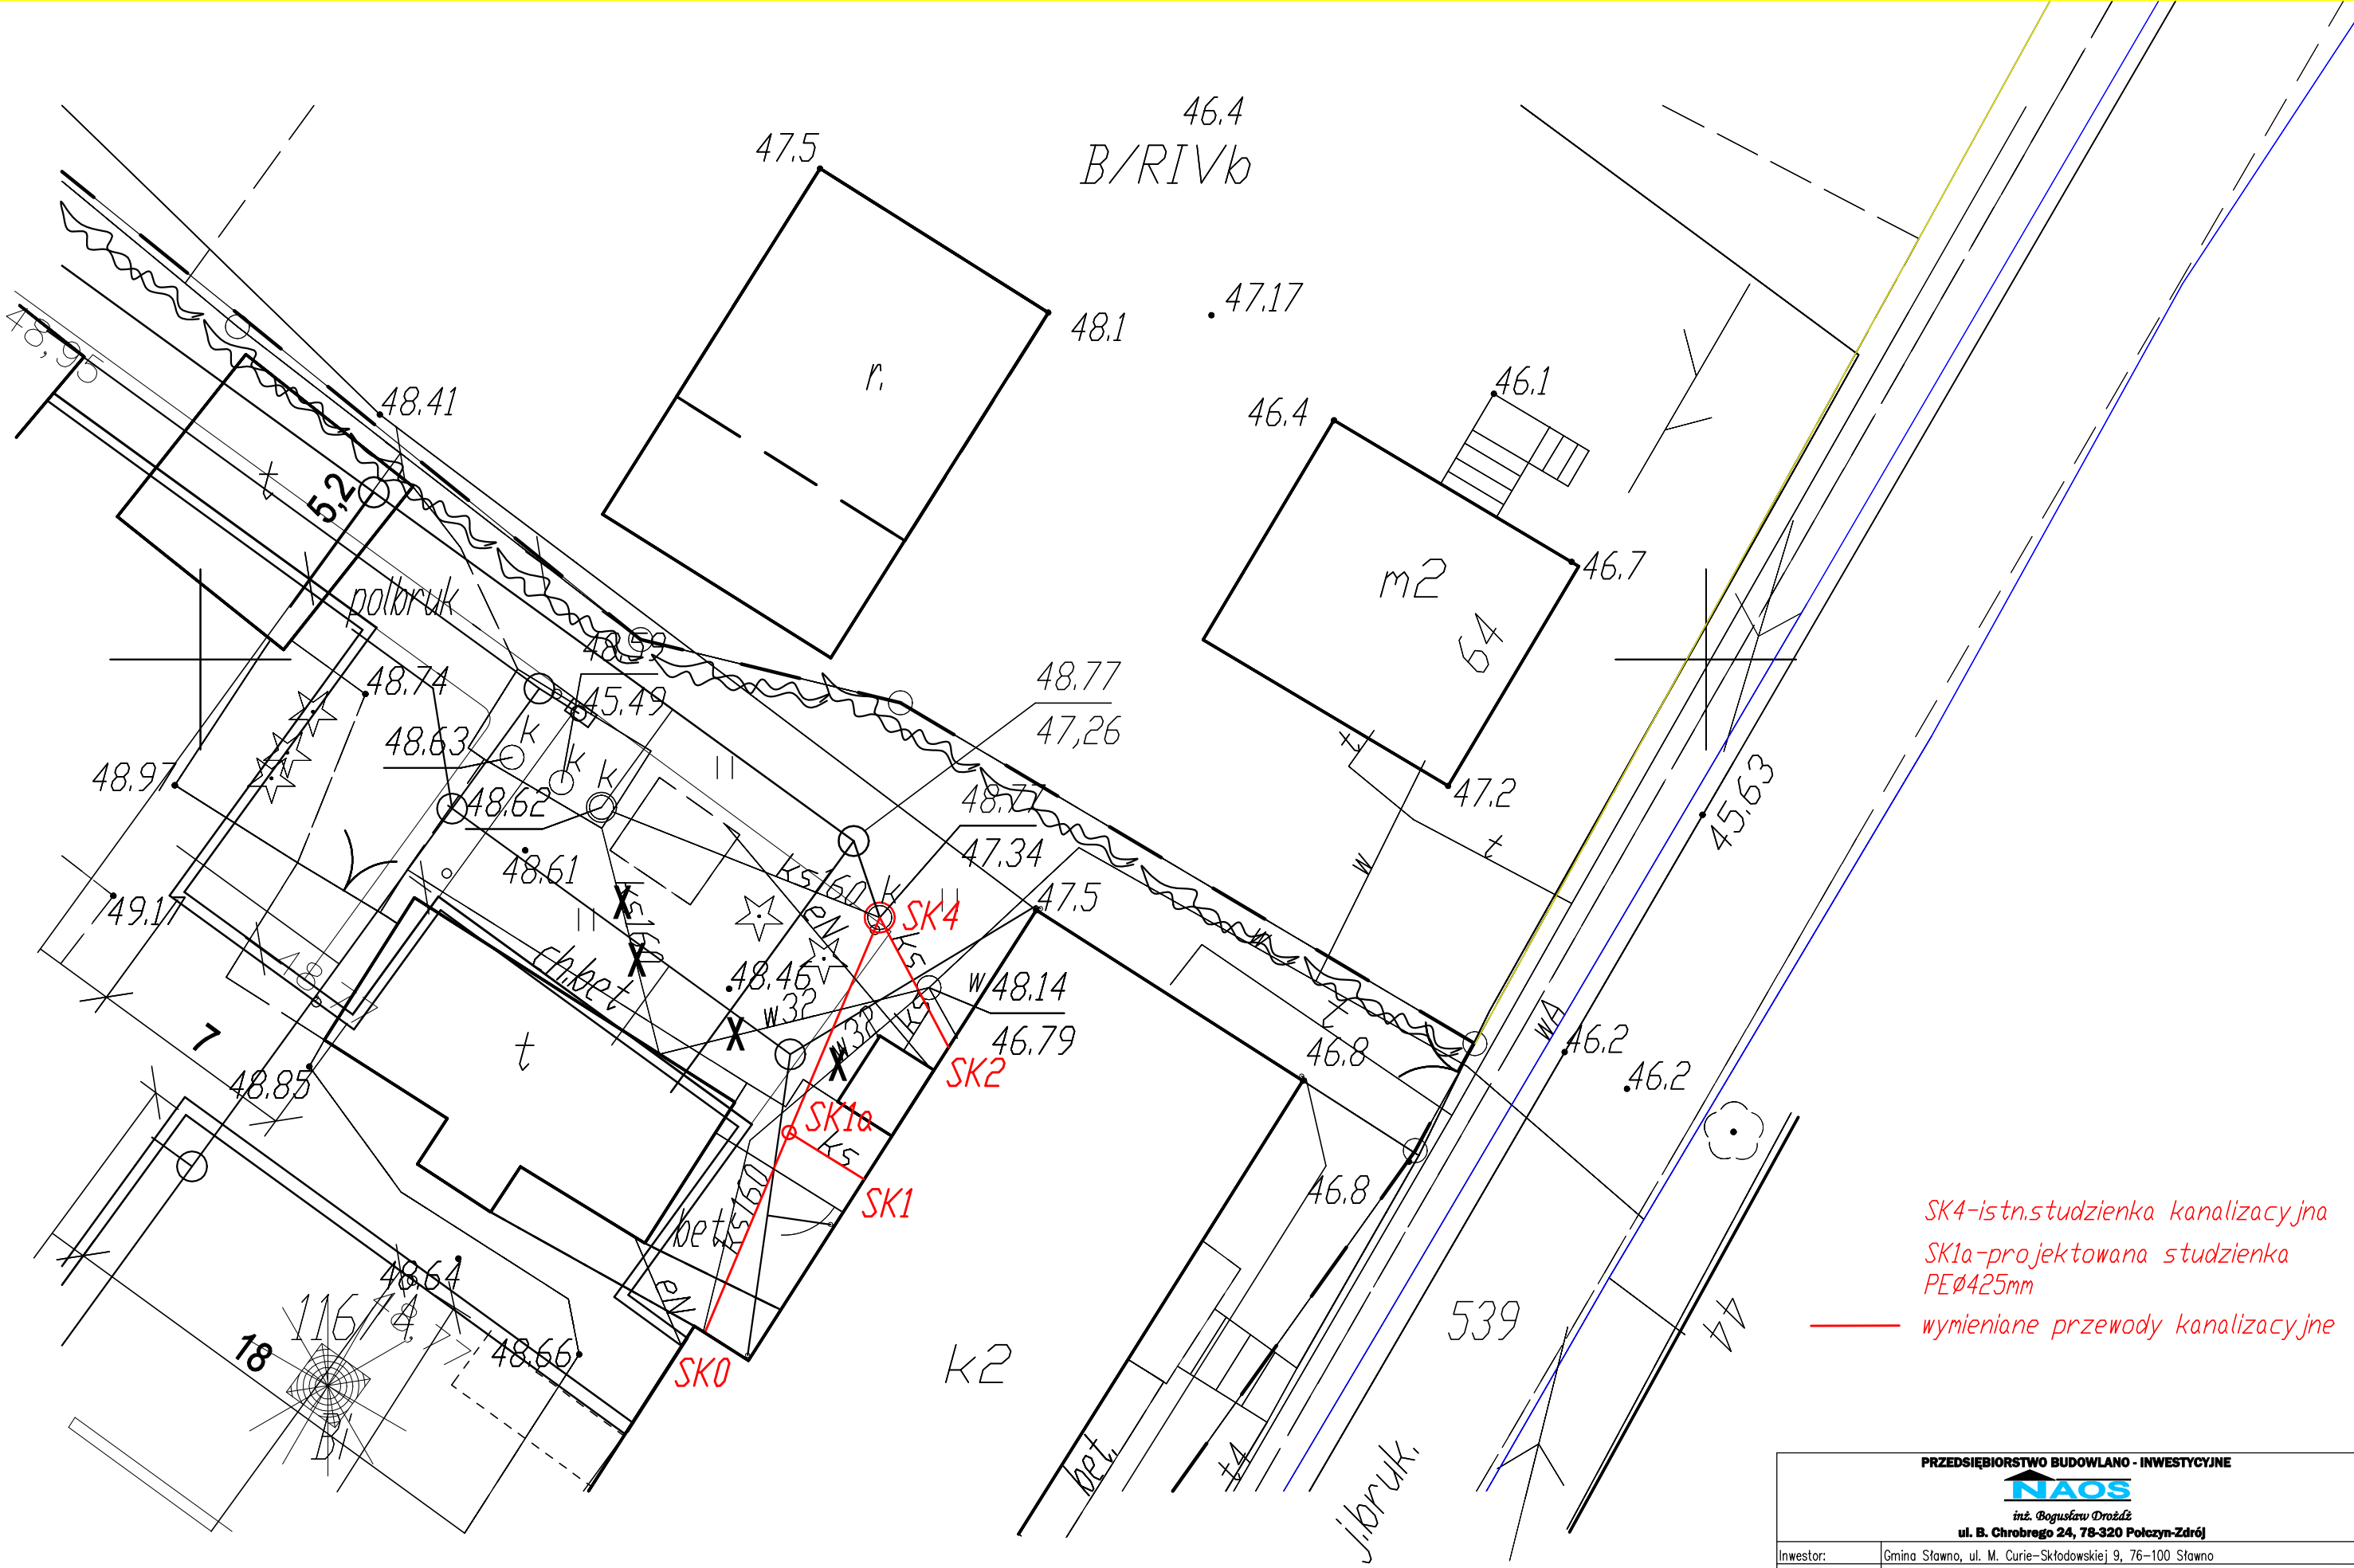

PRZEDSIĘBIORSTWO BUDOWLANO - INWESTYCYJNE

NAOS

inż. Bogusław Drożdż

ul. B. Chrobrego 24, 78-320 Połczyn-Zdrój

Inwestor:	Gmina Sławno, ul. M. Curie-Skłodowskiej 9, 76-100 Sławno		
Położenie obiektu:	Żukowo 65, Gmina Sławno, 76-100 Sławno, dz. nr 116/4 obr.0023		
Zadanie:	Przebudowa szkoły w Żukowie wraz ze zmianą sposobu użytowania na świetlicę środowiskową w Żukowie		
Stadium:	Projekt budowlany – instalacje sanitarne		Data: 08.2017
Rysunek:	Nr 1 – Plansza sieciowa-wymiana kanalizacji sanitarnej		Skala: 1:200
Sporządził:	Imie i nazwisko:	Nr uprawnień:	Podpis:
Projektował:	inż. Stefan Słoniecki	ZAP/0144/PWOS/05	
Sprawdził:	inż. Roman Góral	GT-V-63-70/75	
Opracował:	mgr inż. Jan Drożdż	---	