
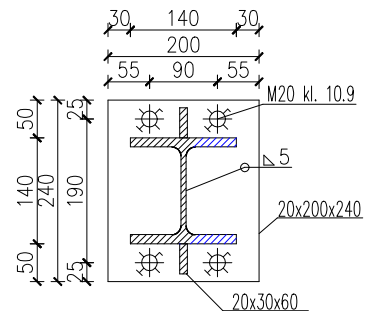


SŁUP KONSTRUKCJI DACHU W POM. 1.7

RYSunEK KONSTRUKCYJNY

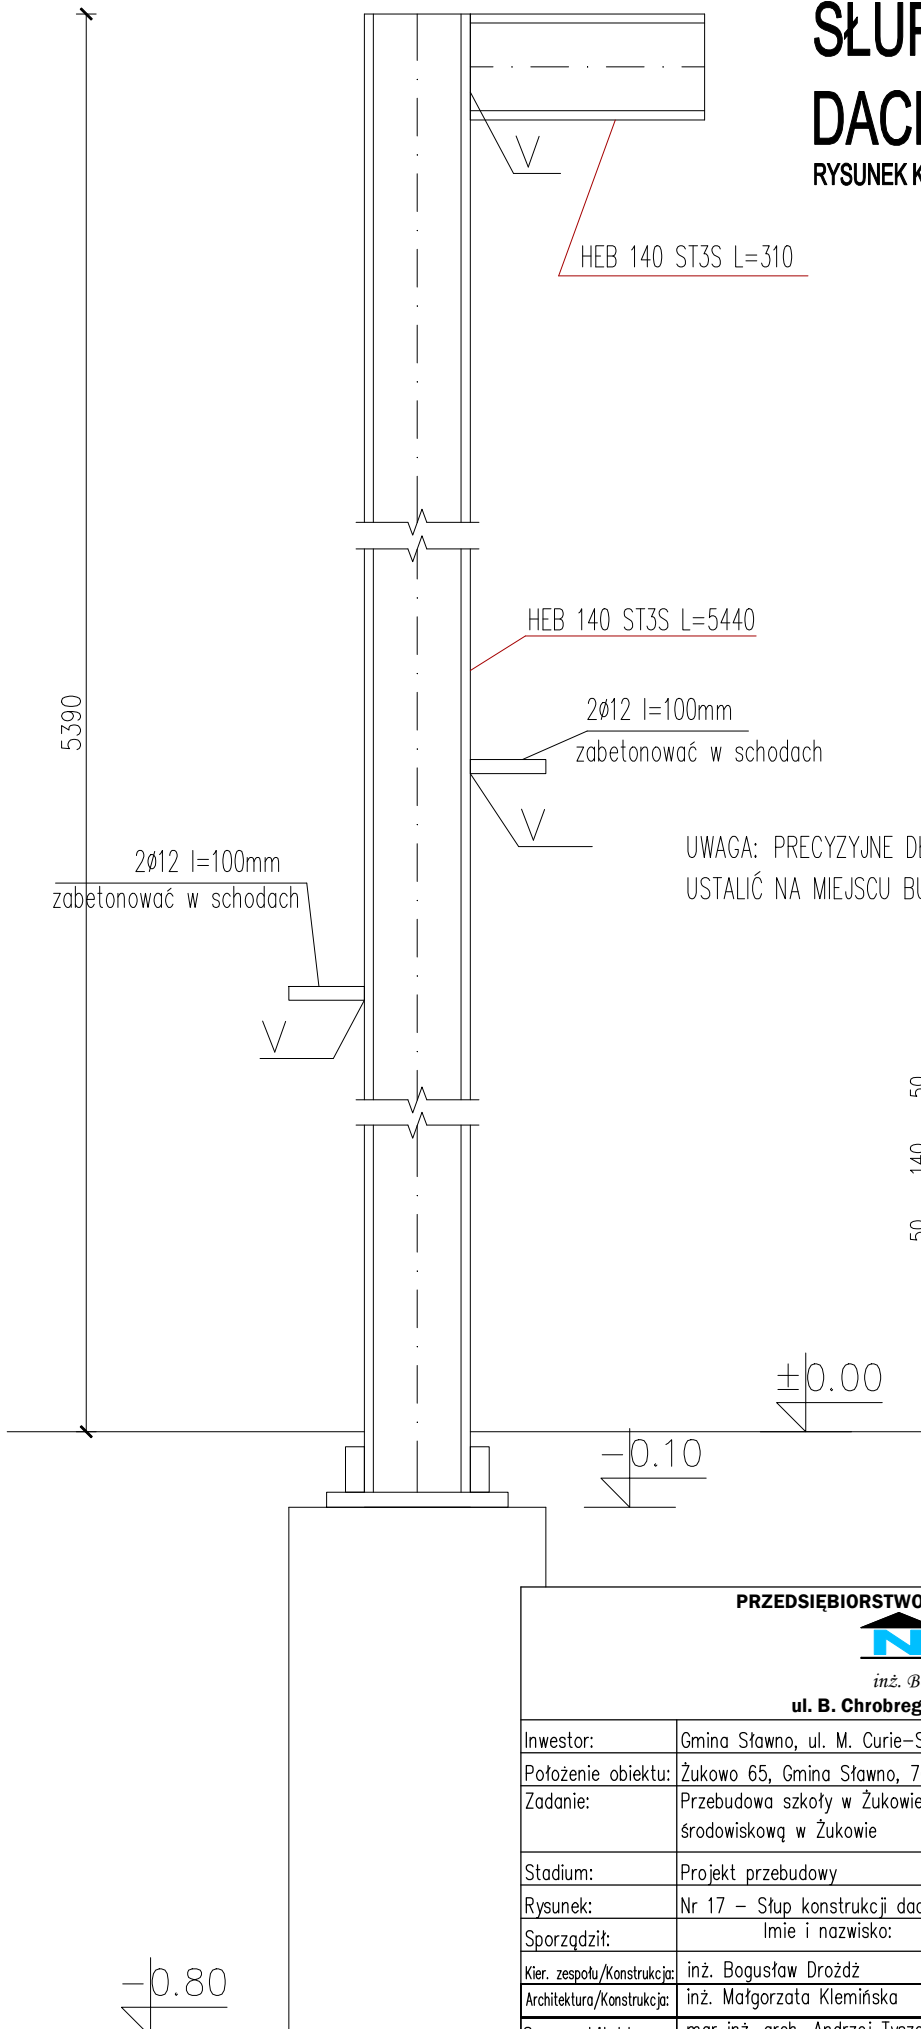

PRZEDSIĘBIORSTWO BUDOWLANO - INWESTYCYJNE

NAOS

inż. Bogusław Drożdż

ul. B. Chrobrego 24, 78-320 Połczyn-Zdrój

Inwestor:	Gmina Sławno, ul. M. Curie-Skłodowskiej 9, 76-100 Sławno		
Położenie obiektu:	Żukowo 65, Gmina Sławno, 76-100 Sławno, dz. nr 116/4 obr.0023		
Zadanie:	Przebudowa szkoły w Żukowie wraz ze zmianą sposobu użytkowania na świetlicę środowiskową w Żukowie		
Stadium:	Projekt przebudowy	Data: 09.2017	
Rysunek:	Nr 17 – Słup konstrukcji dachu w pom. 1.7	Skala: 1:10	
Sporządził:	Imię i nazwisko:	Nr uprawnień:	Podpis:
Kier. zespołu/Konstrukcja:	inż. Bogusław Drożdż	A/PNB/8300/268/81	
Architektura/Konstrukcja:	inż. Małgorzata Kleńska	AN/8346/269/81 UAN/8346/26/87	
Spr. architektura:	mgr inż. arch. Andrzej Tyszecki	A/PNB/8300/124/79	
Spr. konstrukcja:	mgr inż. Adam Kaczorowski	UAN/U/7342/66/91	
Opracowanie:	mgr inż. Grzegorz Wojno	-	