



PROFIL PODŁUŻNY I - I

skala pozioma 1:500
skala pionowa 1:250

 


PROFIL PODŁUŻNY II - II

skala pozioma 1:500
skala pionowa 1:250

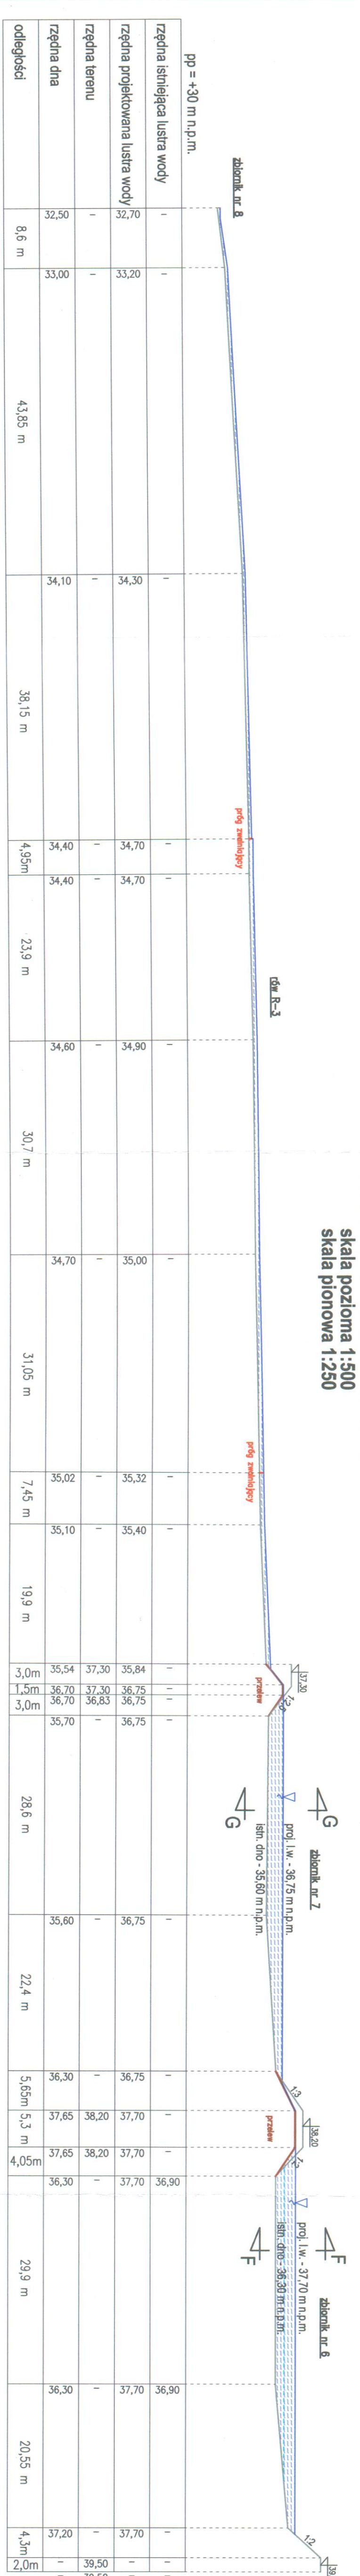


PROFIL PODŁUŻNY III - III

skala pozioma 1:500
skala pionowa 1:250

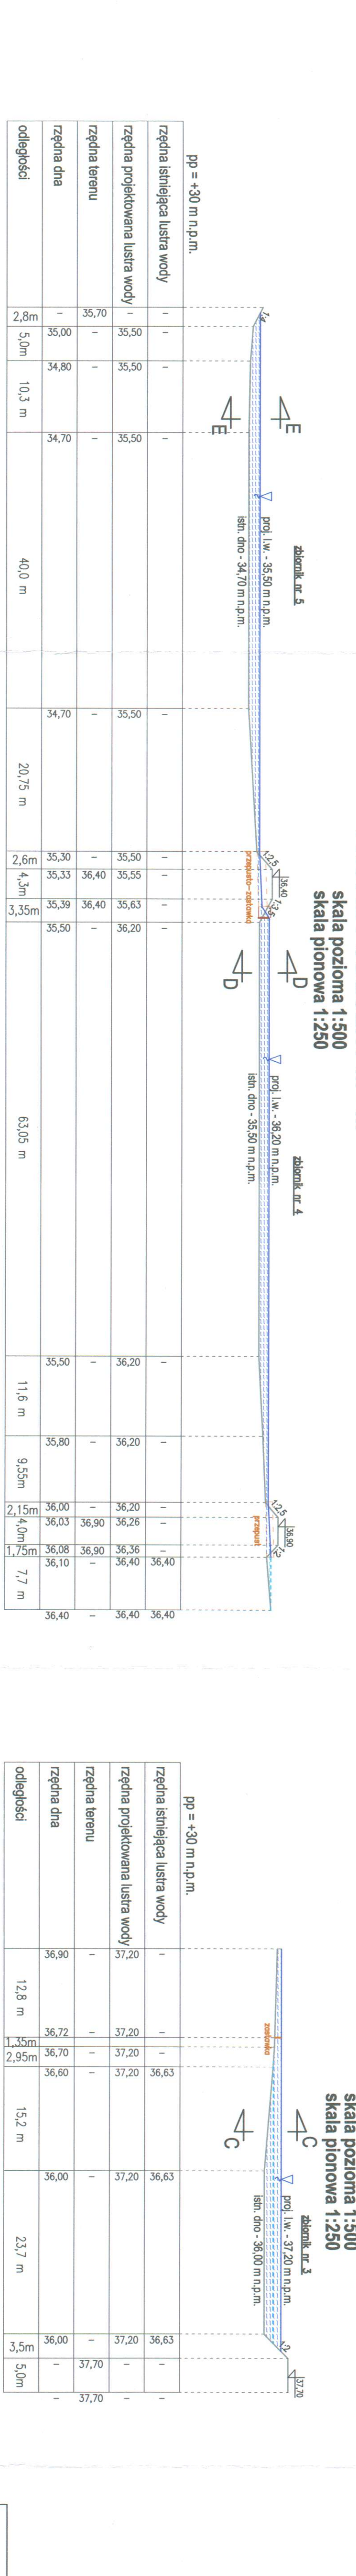

PROFIL PODŁUŻNY IV - IV

skala pozioma 1:500
skala pionowa 1:250

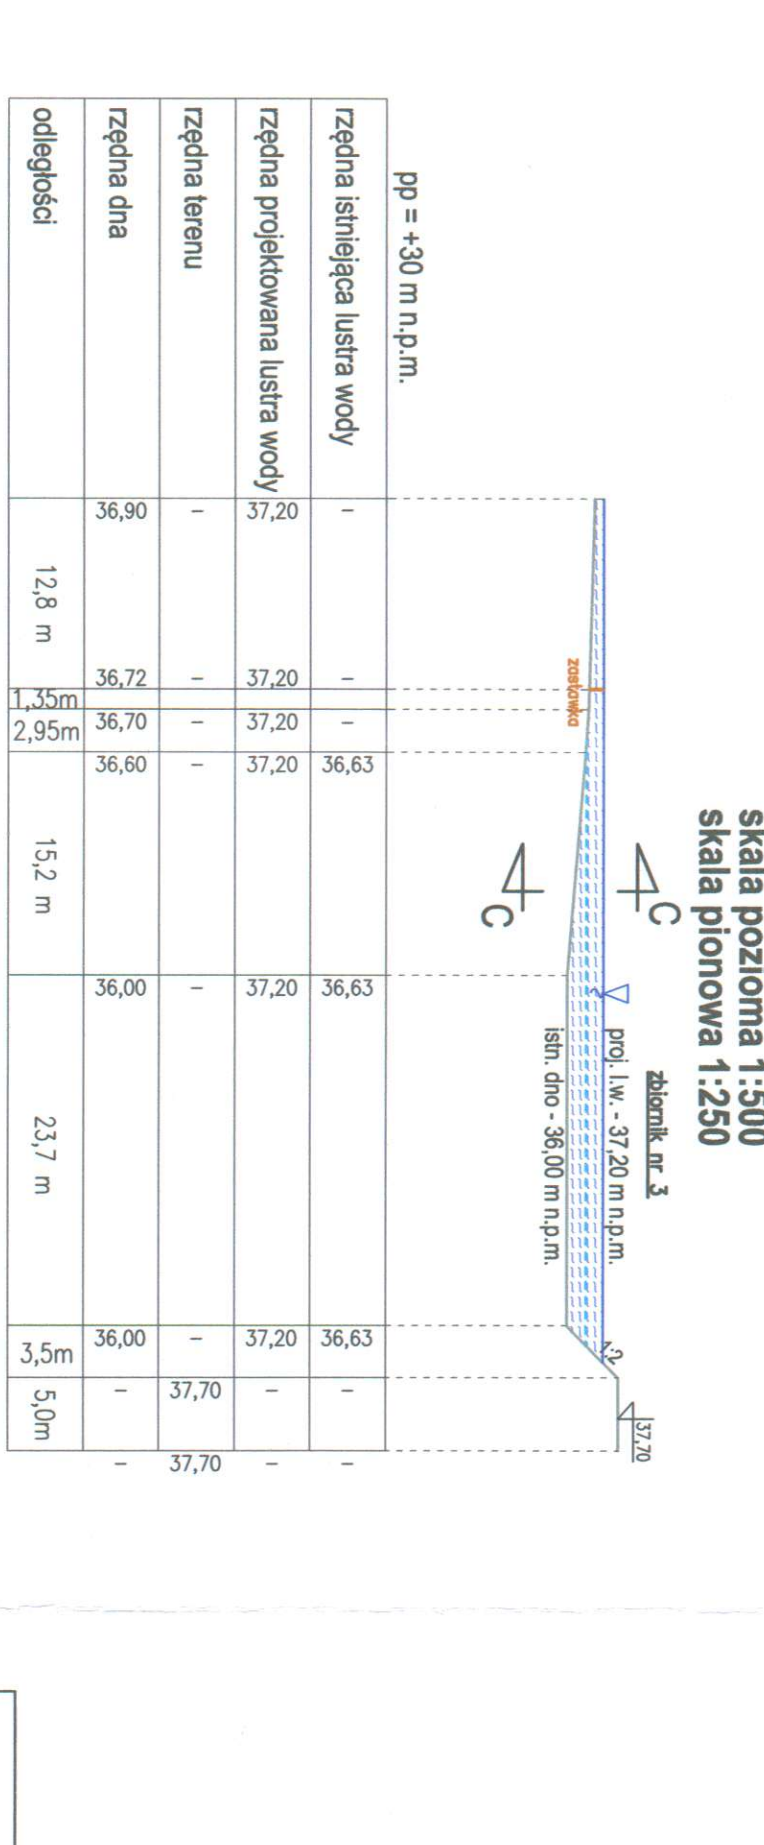

Projekt:	Ogłoszenia położonych na
Investor:	ul. M.
Rysunek:	PRZEKRO 0122 IV-IV
Projektował:	mgr inż. V upr. nr. U