


PRZEKRÓJ NORMALNY JEZDNI  
SKALA 1:25

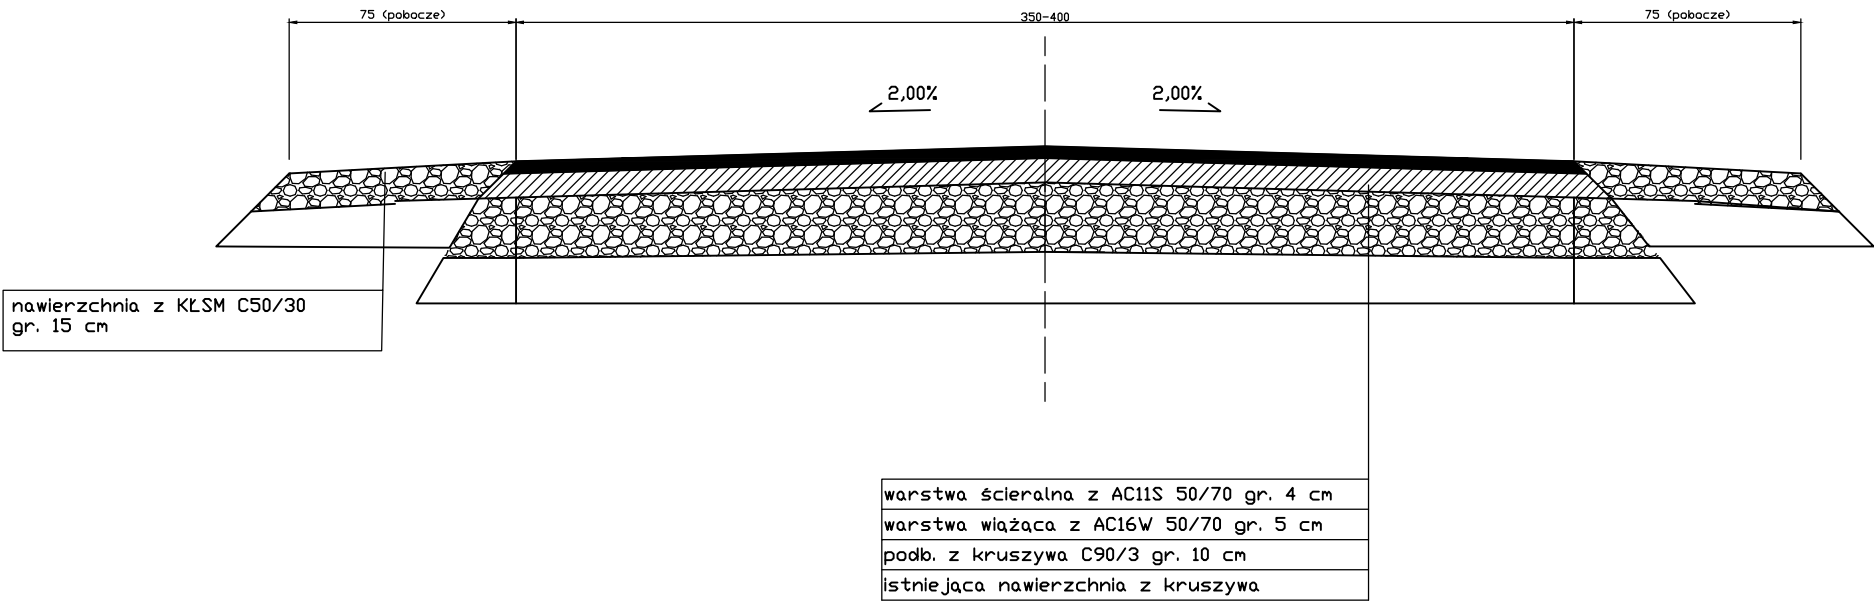

PRZEDMIOT PROJEKTU		
Przebudowa ulicy Spacerowej w Warszawie		
w gminie Stawno		
NAZWA OBIEKTU BUDOWANEGO		
Droga wewnętrzna		
ADRES OBIEKTU BUDOWANEGO		
NAZWA I ADRES INWESTORA		
Gmina Stawno ul. Pułku Ułanów 11, 76-100 Stawno		
NAZWA RYSUNKU		
Przekroje normalne		
PROJEKTANT		
OPRACOWAL		
BRANŻA		
SKALA		
drogowa		
1:25		
DATA		
NR RYSUNKU		
czerwiec 2025		
2		