



PRZEKRÓJ NORMALNY JEZDNI  
SKALA 1:25

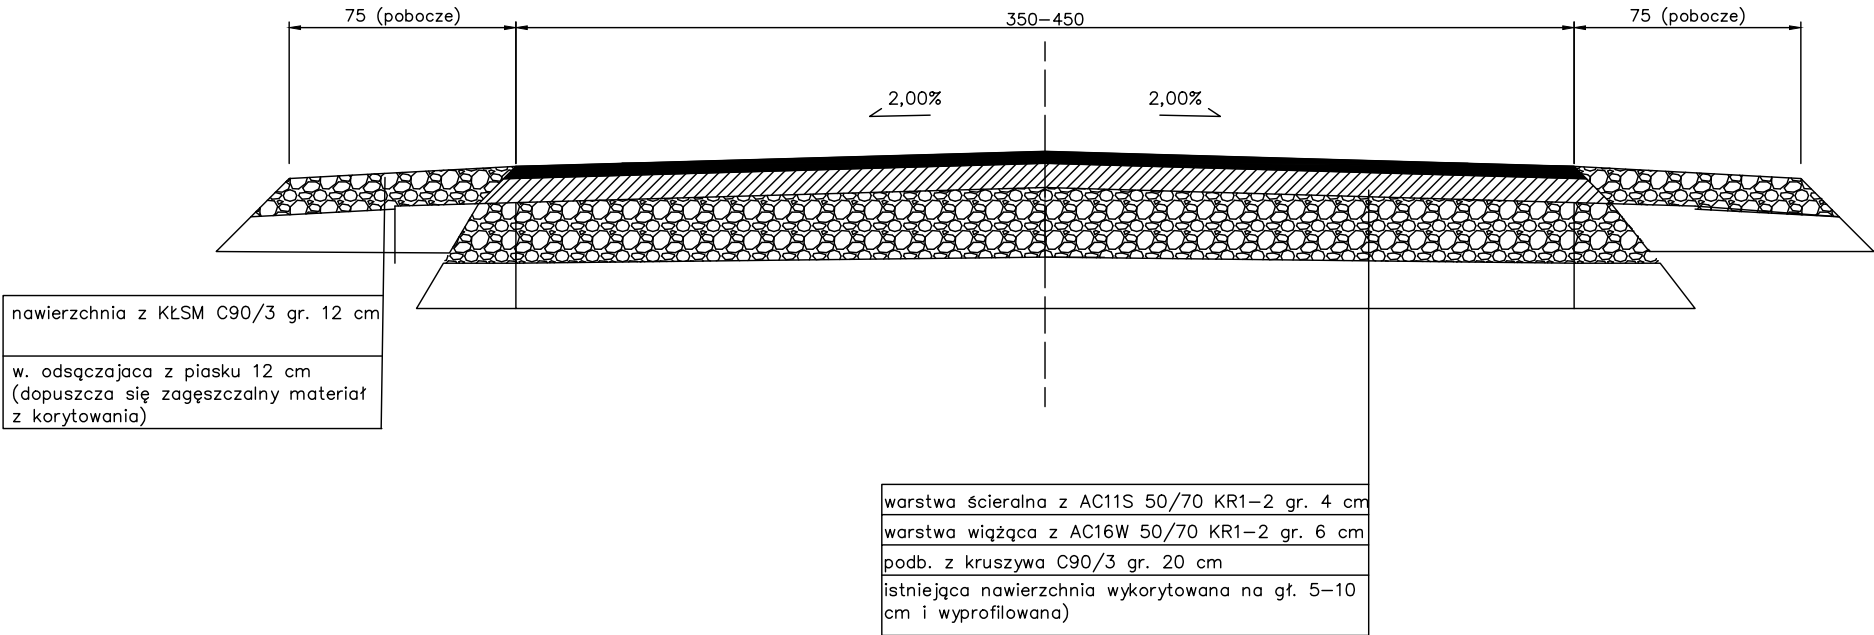

KONSTRUKCJA ZJAZDÓW TAKA SAMA JAK NA JEZDNI

PRZEKRÓJ PODŁUŻNY PROGÓW  
ZWALNIAJĄCYCH SKALA 1:25

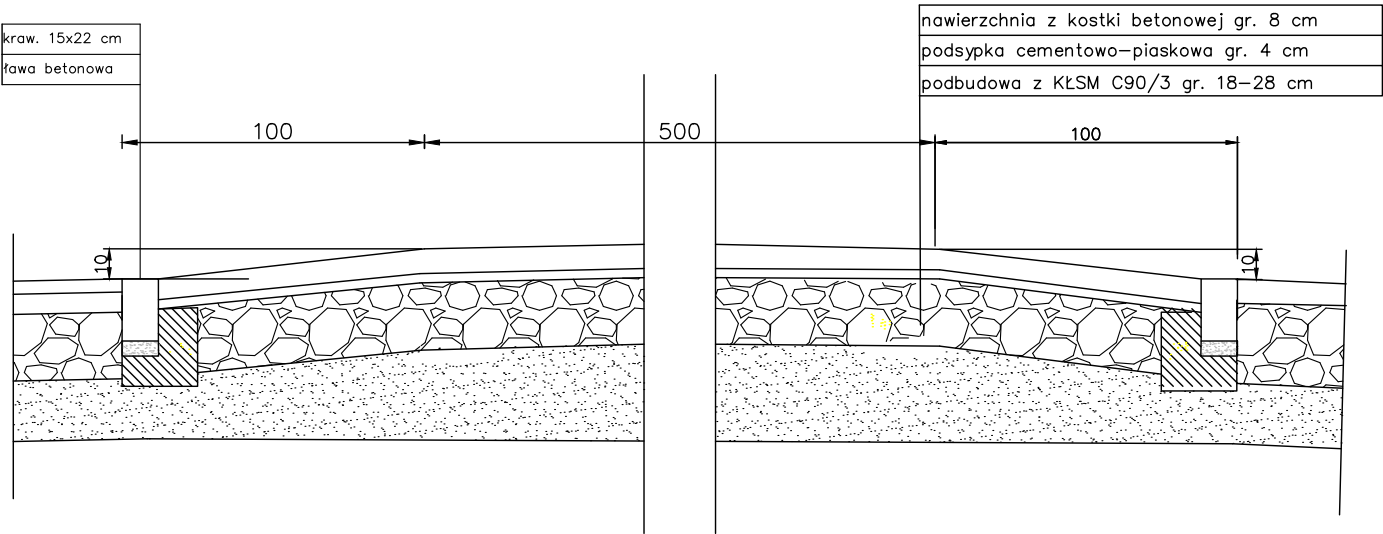

PRZEDMIOT PROJEKTU		
Przebudowa drogi gminnej 170047Z w Brześciu		
NAZWA OBIEKTU BUDOWLANEGO		
Droga gminna		
ADRES OBIEKTU BUDOWLANEGO		
NAZWA I ADRES INWESTORA		
Gmina Stawno I Pułku Ułanów 11, 76-100 Stawno		
NAZWA RYSUNKU		
Przekroje normalne		
PROJEKTANT		
OPRACOWAŁ		
BRANŻA	SKALA	
drogowa	1:25	
DATA	NR RYSUNKU	
maj 2024	2	