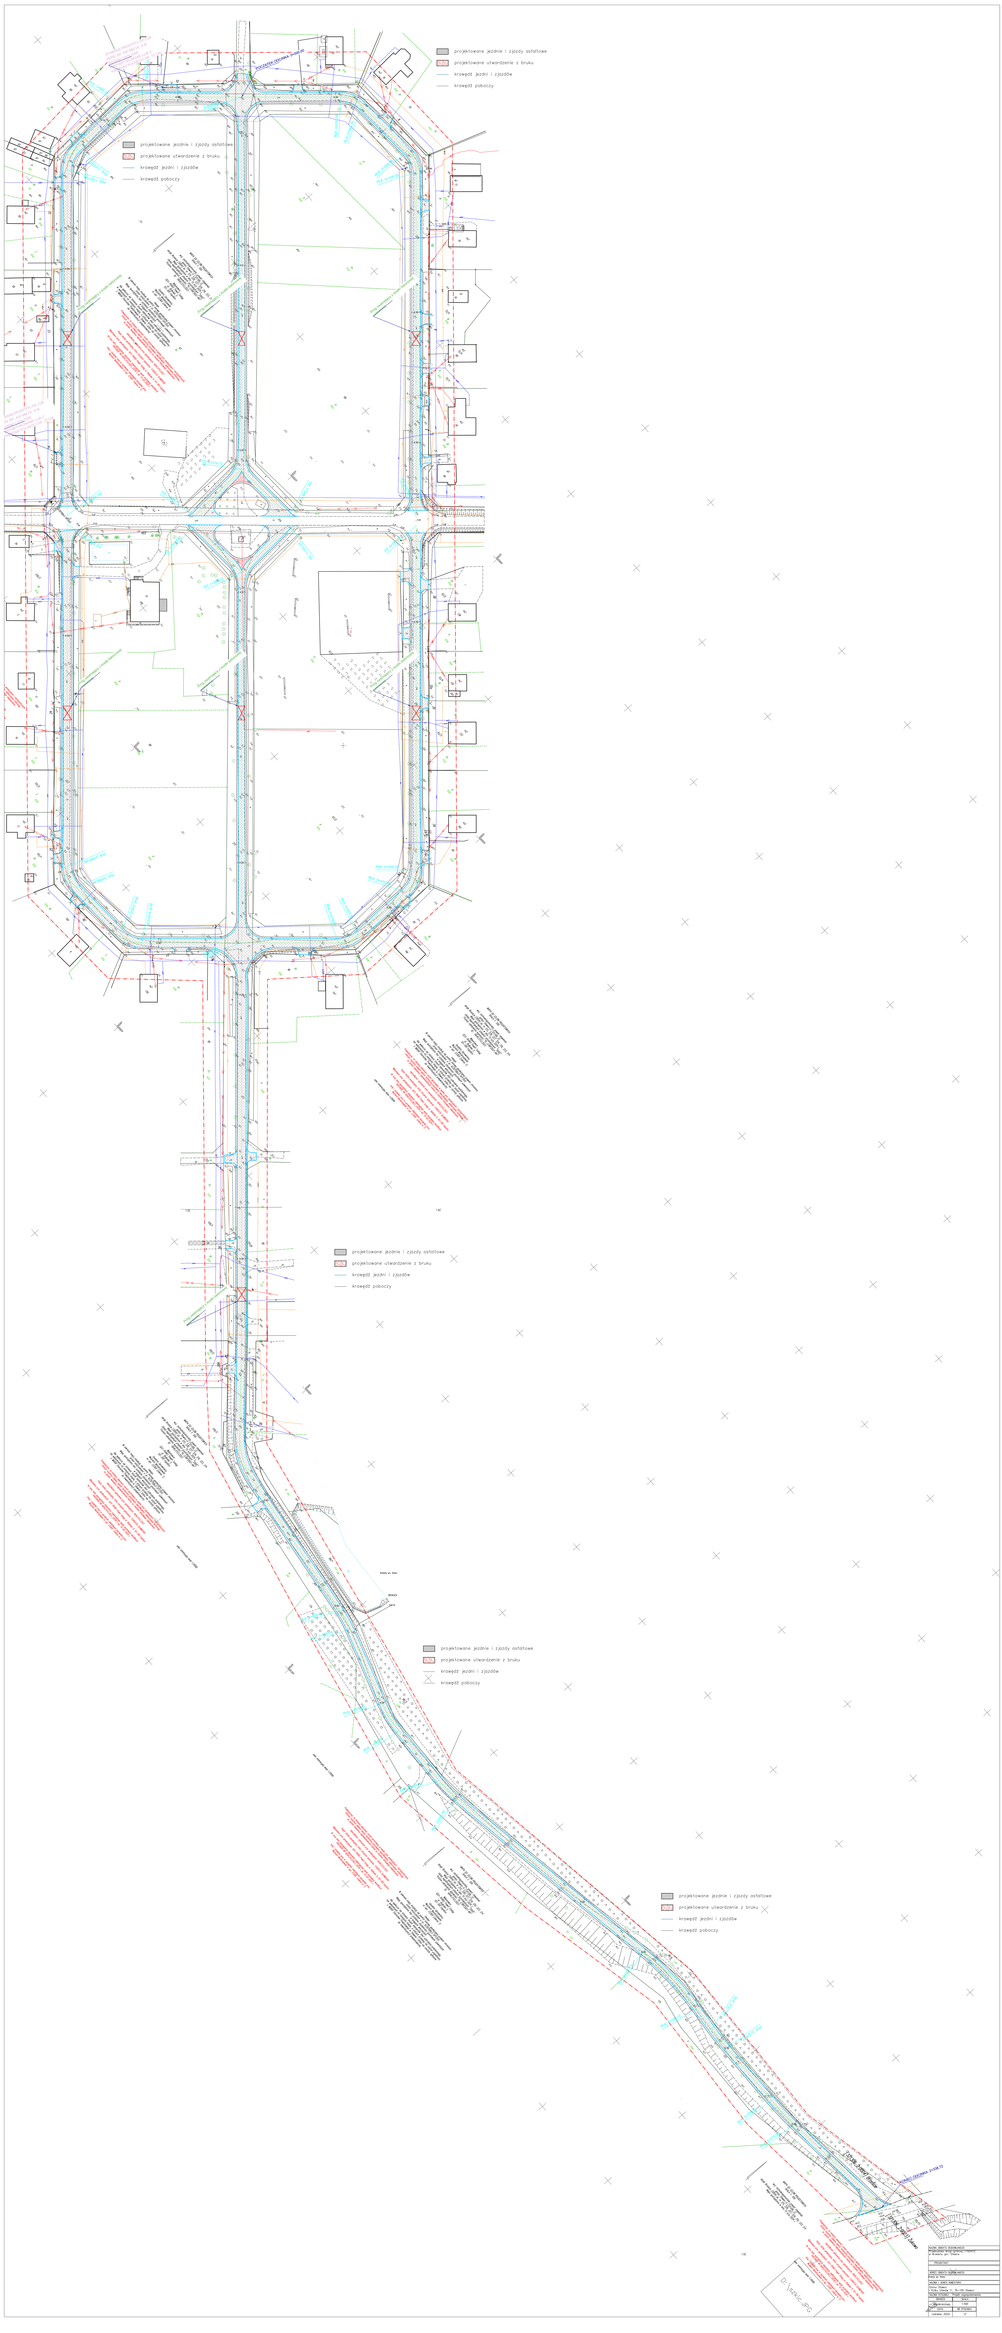
projektowane jezdnie i zjazdy asfaltowe
projektowane utwardzenie z bruku
krawędź jezdni i zjazdów
krawędź pobocza