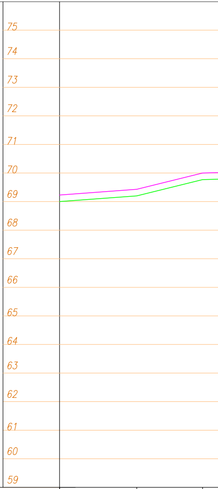

| | | | |
|---|---|---|---|
| | | | |
| Odległości | 0+000,00 | 0+027,00 | 0+050,00 |
| Rzędne istniejące 🟩 | 69,00 | 69,20 | 69,77 |
| Rzędne projektowane 🟪 | 69,23 | 69,43 | 70,00 |
| Kilometraż | 0 | | |

# Profil podłużny Skala 1:1000/100

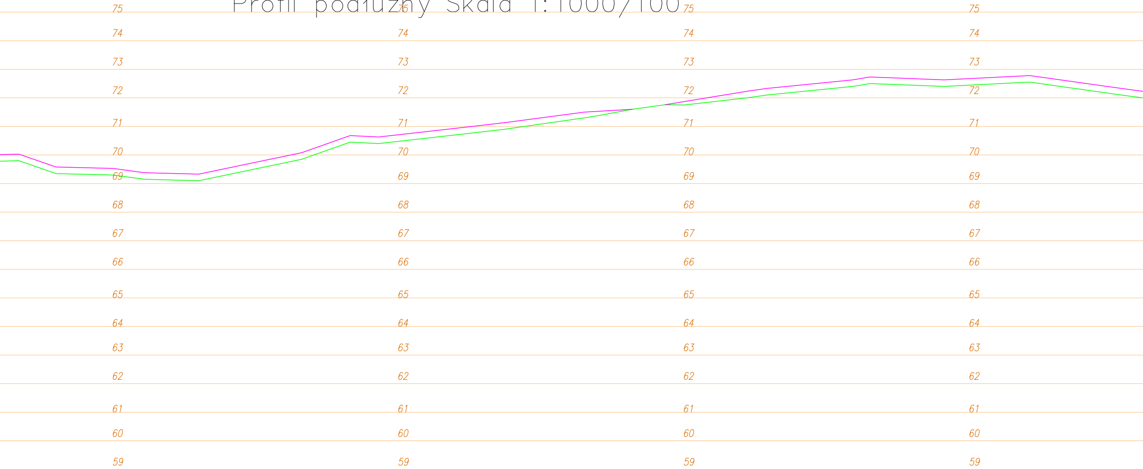

| | | | | | | | | | | | | | | | | | | | | | |
|---|---|---|---|---|---|---|---|---|---|---|---|---|---|---|---|---|---|---|---|---|---|
| 0+062,00 | 0+075,00 | 0+095,00 | 0+106,00 | 0+125,00 | 0+161,00 | 0+178,00 | 0+188,00 | 0+219,00 | 0+232,00 | 0+260,00 | 0+266,00 | 0+276,80 | 0+288,25 | 0+295,00 | 0+317,00 | 0+324,00 | 0+354,00 | 0+360,00 | 0+386,00 | 0+416,00 | 0+448,00 |
| 69,80 | 69,35 | 69,30 | 69,15 | 69,10 | 69,85 | 70,45 | 70,40 | 70,75 | 70,90 | 71,30 | 71,40 | 71,60 | 71,76 | 71,75 | 72,00 | 72,10 | 72,40 | 72,50 | 72,40 | 72,55 | 72,10 |
| 70,03 | 69,58 | 69,53 | 69,38 | 69,33 | 70,08 | 70,68 | 70,63 | 70,98 | 71,13 | 71,50 | 71,54 | 71,60 | 71,76 | 71,87 | 72,23 | 72,33 | 72,63 | 72,73 | 72,63 | 72,78 | 72,33 |

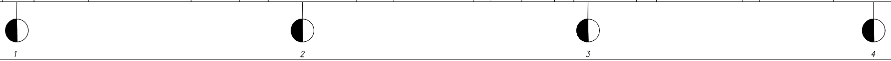

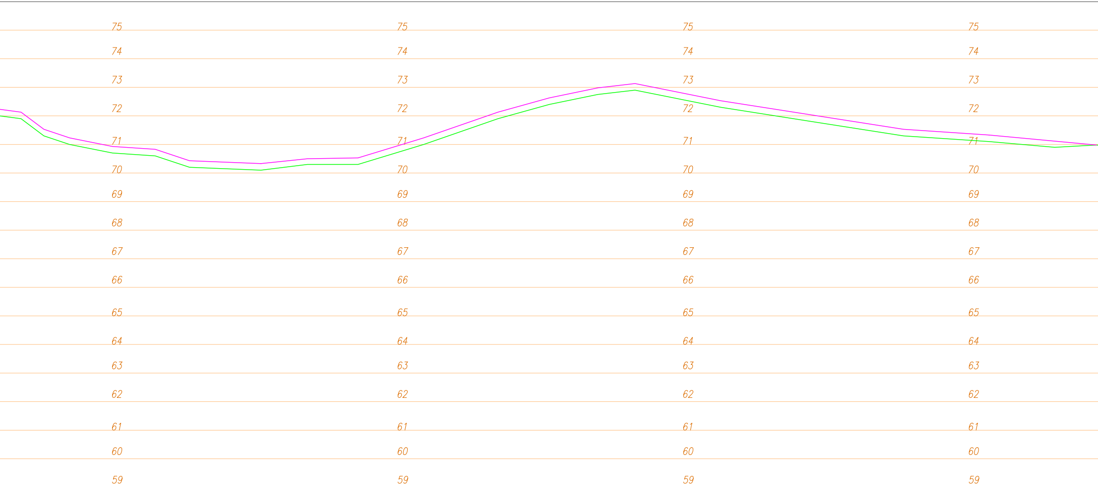

| | | | | | | | | | | | | | | | | | | | |
|---|---|---|---|---|---|---|---|---|---|---|---|---|---|---|---|---|---|---|---|
| 0+463,00 | 0+471,00 | 0+480,00 | 0+495,00 | 0+510,00 | 0+522,00 | 0+547,00 | 0+563,30 | 0+581,00 | 0+604,00 | 0+630,00 | 0+648,00 | 0+665,00 | 0+678,00 | 0+708,00 | 0+740,00 | 0+772,00 | 0+802,00 | 0+825,00 | 0+839,52 |
| 71,90 | 71,30 | 71,00 | 70,70 | 70,60 | 70,20 | 70,10 | 70,30 | 70,30 | 71,00 | 71,90 | 72,40 | 72,75 | 72,90 | 72,30 | 71,80 | 71,30 | 71,10 | 70,90 | 70,98 |
| 72,13 | 71,53 | 71,23 | 70,93 | 70,83 | 70,43 | 70,33 | 70,50 | 70,53 | 71,23 | 72,13 | 72,63 | 72,98 | 73,13 | 72,53 | 72,03 | 71,53 | 71,33 | 71,12 | 70,98 |

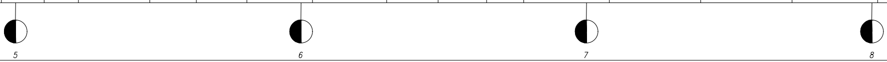

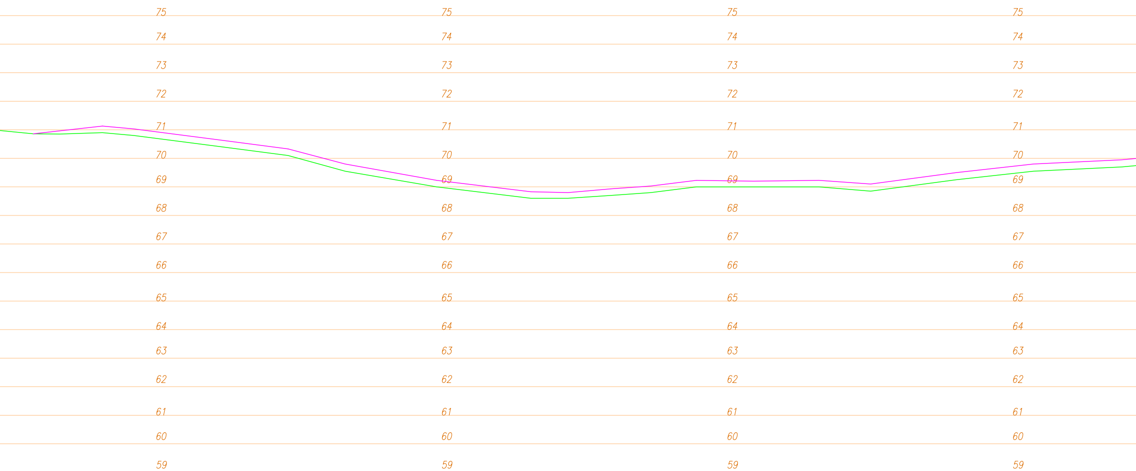

| | | | | | | | | | | | | | | | | | | |
|---|---|---|---|---|---|---|---|---|---|---|---|---|---|---|---|---|---|---|
| 0+851,78 | 0+861,00 | 0+876,00 | 0+887,00 | 0+918,00 | 0+941,00 | 0+961,00 | 0+993,00 | 1+026,00 | 1+039,00 | 1+054,00 | 1+068,00 | 1+084,00 | 1+104,00 | 1+126,87 | 1+145,00 | 1+175,00 | 1+202,00 | 1+233,00 |
| 70,86 | 70,85 | 70,90 | 70,80 | 70,40 | 70,10 | 69,55 | 69,00 | 68,60 | 68,60 | 68,70 | 68,80 | 69,00 | 69,00 | 69,00 | 68,85 | 69,25 | 69,55 | 69,70 |
| 70,86 | 70,96 | 71,13 | 71,03 | 70,63 | 70,33 | 69,80 | 69,23 | 68,83 | 68,80 | 69,93 | 70,03 | 69,23 | 69,20 | 69,23 | 69,10 | 69,50 | 69,80 | 69,95 |

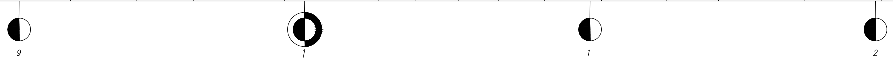

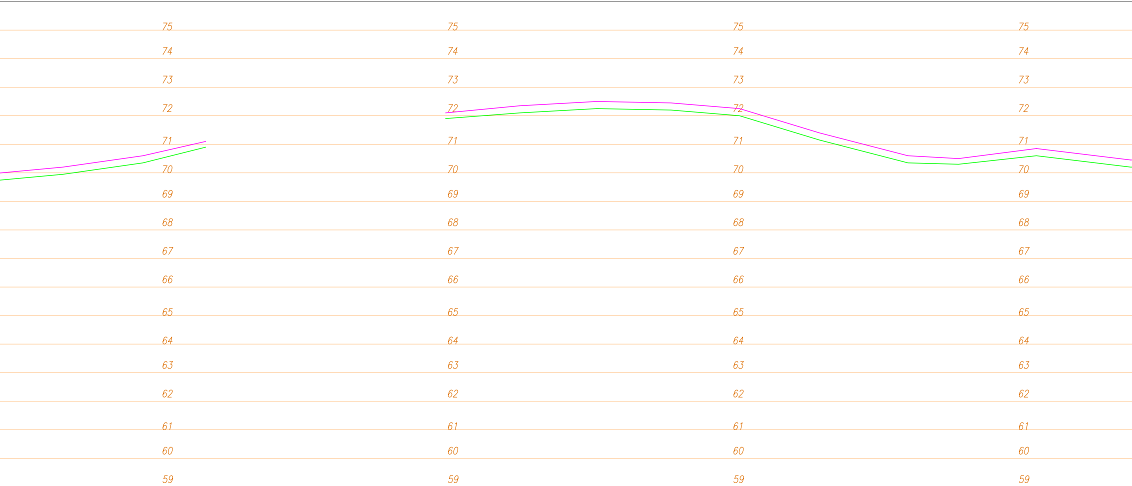

| | | | | | | | | | | | | |
|---|---|---|---|---|---|---|---|---|---|---|---|---|
| | | | | | | | | | | | | |
| 1+260,00 | 1+288,00 | 1+310,00 | 1+394,00 | 1+420,00 | 1+447,00 | 1+473,00 | 1+497,00 | 1+525,00 | 1+556,00 | 1+573,70 | 1+601,00 | 1+634,00 |
| 69,95 | 70,35 | 70,90 | 71,90 | 72,10 | 72,25 | 72,20 | 72,00 | 71,15 | 70,35 | 70,30 | 70,60 | 70,20 |
| 70,20 | 70,60 | 71,10 | 72,10 | 72,35 | 72,50 | 72,45 | 72,25 | 71,40 | 70,60 | 70,50 | 70,85 | 70,45 |

◐ 3 ◐ 4 ◐ 5 ◐ 6

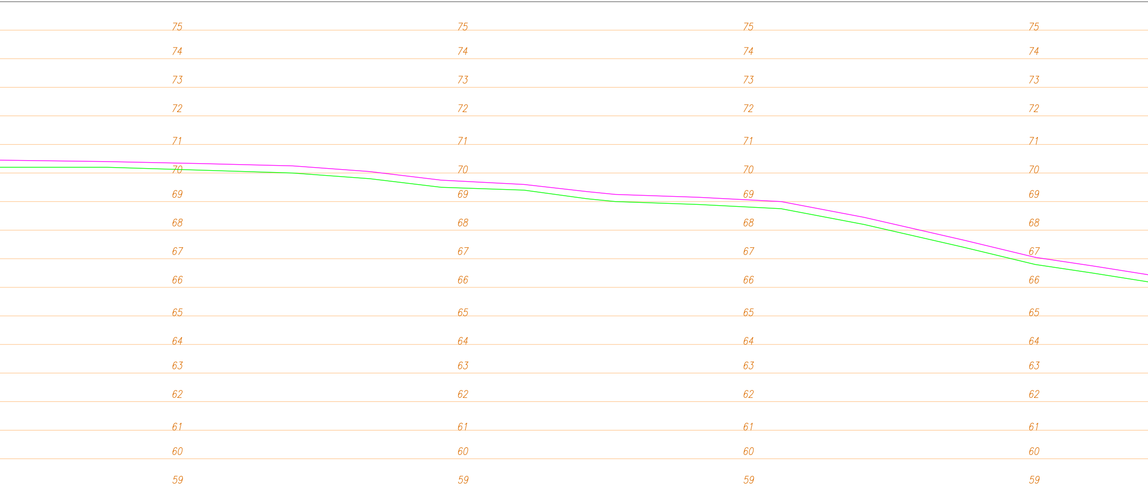

| | | | | | | | | | | | | | | |
|---|---|---|---|---|---|---|---|---|---|---|---|---|---|---|
| 1+672,00 | 1+705,00 | 1+737,00 | 1+764,00 | 1+789,00 | 1+818,00 | 1+840,00 | 1+850,00 | 1+879,00 | 1+908,00 | 1+937,00 | 1+972,00 | 1+997,00 | 2+017,00 | 2+036,00 |
| 70,20 | 70,10 | 70,00 | 69,80 | 69,50 | 69,40 | 69,10 | 69,00 | 68,90 | 68,75 | 68,20 | 67,40 | 66,80 | 66,50 | 66,20 |
| 70,40 | 70,33 | 70,25 | 70,05 | 69,75 | 69,60 | 69,35 | 69,25 | 69,15 | 69,00 | 68,45 | 67,65 | 67,05 | 66,75 | 66,45 |

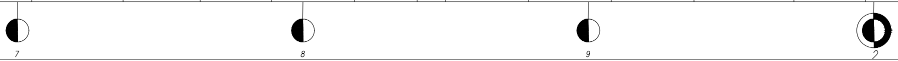

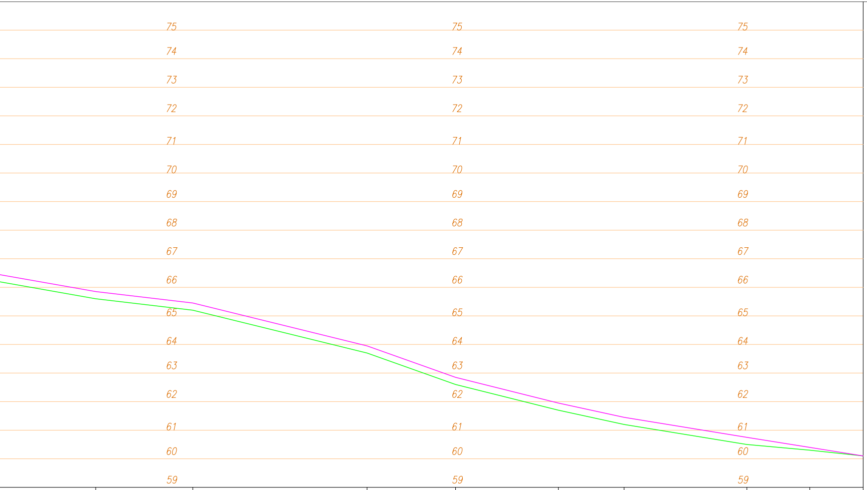

| | | | | | | | | |
|---|---|---|---|---|---|---|---|---|
| 2+070,00 | 2+104,00 | 2+165,00 | 2+196,00 | 2+232,00 | 2+255,00 | 2+298,00 | 2+320,00 | 2+338,72 |
| 65,60 | 65,20 | 63,70 | 62,60 | 61,70 | 61,20 | 60,50 | 60,30 | 60,10 |
| 65,85 | 65,45 | 63,95 | 62,85 | 61,95 | 61,45 | 60,75 | 60,40 | 60,10 |

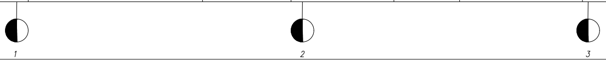

PRZEDMIOT PROJEKTU
Przebudowa drogi gminnej 170047Z
w Brześciu gm. Sławno

NAZWA RYSUNKU
Profil podłużny drogi

PROJEKTANT

| | | | |
|---|---|---|---|
| BRANŻA | | SKALA | |
| wielobranżowy | | 1:100/1000 | |
| DATA | | NR RYSUNKU | |
| 2023 | | 2Z | |