

RYSUNEK PLANU

SKALA 1:1000



LEGENDA

- granica obszaru objętego planem miejscowym
- linia rozgraniczająca tereny o różnym przeznaczeniu lub różnych zasadach zagospodarowania
- nieprzekraczalna linia zabudowy
- oznaczenia cyfrowo-literowe identyfikujące klasę przeznaczenia terenu w liniach rozgraniczających oraz numer terenu
- teren zabudowy mieszkaniowej jednorodzinnej
- teren komunikacji drogowej wewnętrznej
- strefa "K" ochrony krajobrazu kulturowego
- pas techniczny od linii elektroenergetycznej


OZNACZENIA INFORMACYJNE

- linia elektroenergetyczna SN
- linia elektroenergetyczna nN

STUDIUM UWARUNKWAŃ I KIERUNKÓW ZAGOSPODAROWANIA PRZESTRZENNEGO GMINY SŁAWNO

UWARUNKOWANIA I KIERUNKI ZAGOSPODAROWANIA PRZESTRZENNEGO

SKALA 1:5000

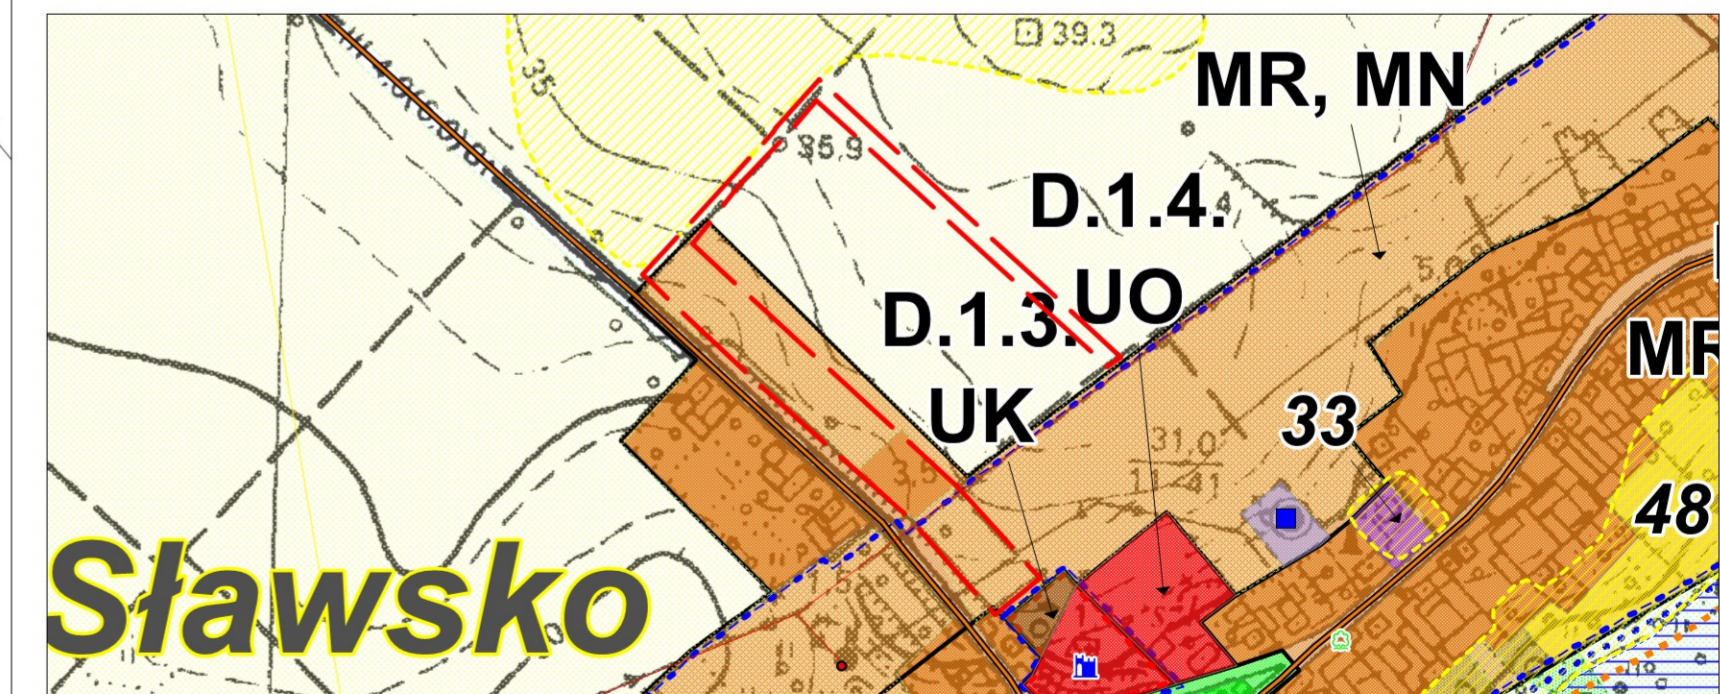

- granica obszaru objętego planem miejscowym
- strefa "E" ochrony ekspozycji
- tereny zabudowy mieszkaniowej jednorodzinnej
tereny zabudowy zagrodowej (siedlisk rolnych)
- strefa "B" ochrony konserwatorskiej (proponowana)
- tereny rolnicze

