PROJEKT ZAGOSPODAROWANIA TERENU DZIAŁKI O NR EWID. 209

Skala 1:500

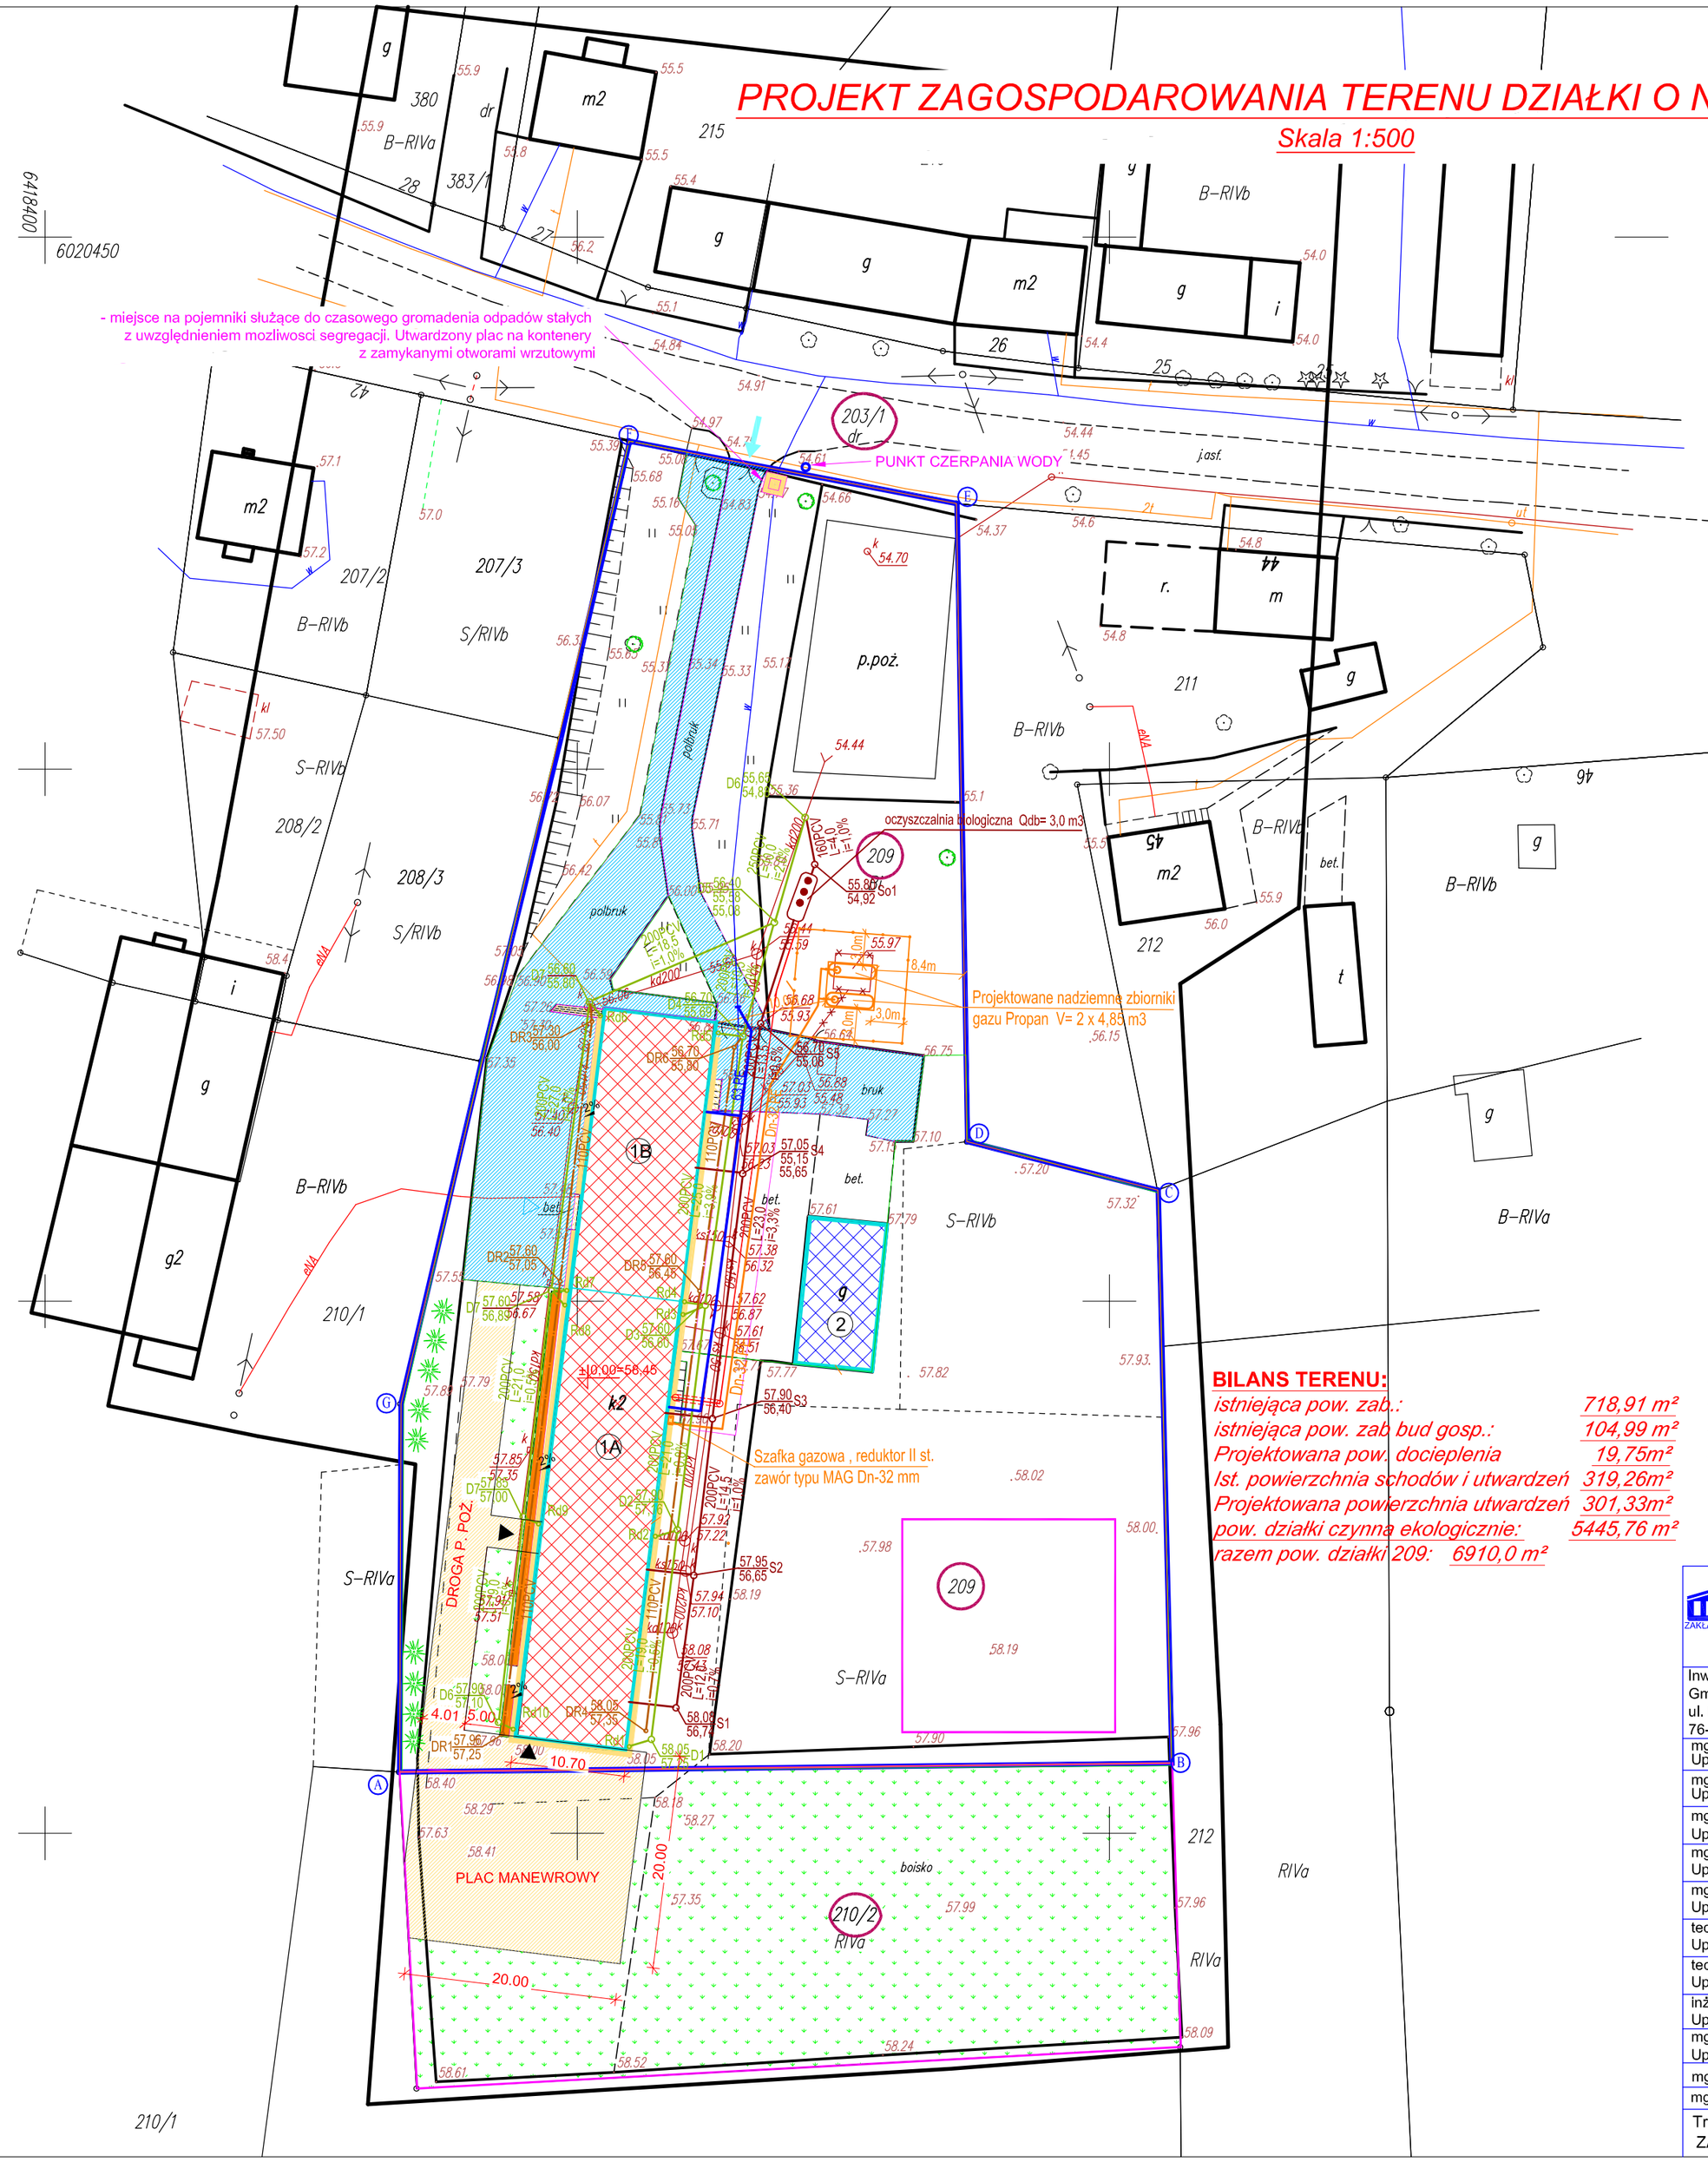

KARTA REJESTRACYJNA MAPY DO CELÓW PROJEKTOWYCH

obręb: Gwiazdowo

Dz. Nr : 209
gmina/miasto: Sławno
powiat: SŁAWIEŃSKI
woj.: ZACHODNIOPOMORSKIE

SKALA: 1:500
Układ współrzędnych: „2000", STREFA 18
Poziom odniesienia wysokości: Kronsztadt

Kierownik roboty: mgr inż. Adam PIOTRAKTA UPRAWNIONY
GUGiK 1224 17041/93 mgr inż Adam Piotrzak

Wykonano w ramach roboty geodezyjnej KERG nr: 637/94/2011

Mapę do celów projektowych sporządzono przy wykorzystaniu:

1. mapy zasadniczej w skali 1:500,
2. danych branżowych części uzbrojenia podziemnego
3. pomiaru zieleni wysokiej i pomników przyrody oraz pomiaru innych obiektów wskazanych przez projektanta
4. opracowanych geodezyjnie elementów planu zagospodarowania przestrzennego (linie rozgraniczające, linie regulacyjne, osie ulic)

W zakresie opracowania znajdują się punkty osnowy geodezyjnej nr:

podlegające ochronie na podstawie art. 15, art. 48 ust. 1 pkt3 ustawy Prawo geodezyjne i kartograficzne

Granice oznaczone kółeczkami - granice prawne, granice bez kółeczek - pozyskane z mapy ewidencyjnej.

Na mapie do celów projektowych wykazano następujące uzgodnione przez z ZUDP projekty sieci uzbrojenia terenu:

Starostwo Powiatowe w Sławnie WGKKiGN Zespół Uzgodnień Dokumentacji Projektowej na podstawie art. 27 i 28 Ustawy z dnia 17 maja 1989 r. Prawo Geodezyjne i Kartograficzne (Dz. U. Nr 30, poz. 183 z późn. zm.) stwierdza, że w zakresie przedłożonego opracowania mapa zawiera nie zawiera projektowane sieci zaewidencjonowane w Z.U.D.P.

28.10.2011 (data)

z up. STAROSTY
Joanna Markowska
Kierownik Powiatowego Zespołu Geodezyjnego
Powiatowego Ośrodka Dokumentacji Geodezyjnej i Kartograficznej

Metoda sporządzania mapy:
skanowanie, kalibracja, montaż z matryc mapy zasadniczej, digitalizacja, oprogramowanie: EWMAPA

Identyfikator:

Informacje dotyczące typu nośniku oraz zawartości nośnika z danymi cyfrowymi:
1. Typ nośnika: CD, DVD, inny.....

Nazwa pliku	Wielkość	Data utworzenia
GWIAZDOWO-209	554 KB	28-10-2011r.

Informacje dodatkowe:

1. Zakres pomiaru
2. Redakcja znaków zgodna z instrukcją K-1 (Podstawowa mapa kraju z 1998r.)
3. Mapa nadaje się do celów projektowych w zkresie pomiaru
4. Stopień kartometryczności mapy do celów projektowych jest zgodny z przepisami instrukcji (Podstawowa mapa Kraju z 1998 r.)
5. Wszyskie trwale obiekty budowlane podlegają wytyczeniu przez jednostkę wykonawstwa geodezyjnego
6. Nie wyklucza się istnienia w terenie również uzbrojenia, o którym brak było informacji branżowych i nie zostało odnalezione w czasie inwentaryzacji geodezyjnej

Uzbrojenie opracowano na podstawie
1. Danych branżowych - z literą B
2. Pośredniego ustalenia przebiegu aparaturą elektromagnetyczną - z literą A
3. bezpośrednich pomiarów powykonawczych - bez litery

W związku z tym w częściach 1 i 2 gwarantuje się kompletność, a dokładność położenia uzbrojenia na mapie może być niższa od dokładności kartometrycznej mapy.

Aktualność mapy do celów projektowanych na dzień: 4-07-2011

Starostwo Powiatowe w Sławnie WGKKiGN

W obszarze oznaczonym linią przerywaną dokonano aktualizacji treści mapy zasadniczej. Dokumenty z pomiaru uzupełniającego przyjęto do zasobu powiatowego w dniu 02.11.2011 i zaewidencjonowano pod nr. 637.015-36/2011

Niniejsza mapa może służyć do celów projektowych Projektowane obiekty budowlane wymagające pozwolenia na budowę podlegają wyznaczeiu i inwentaryzacji powykonawczej przez uprawnionego geodetę do wykonywania prac geodezyjnych

Sławno 02.11.2011 (data, pieczątka, podpis pracownika Powiatowego Ośrodka Dokumentacji Geodezyjnej i Kartograficznej)

Starostwo Powiatowe w Sławnie WGKKiGN

Reprodukowanie, rozpowszechnianie i rozprowadzanie niniejszego dokumentu wymaga zezwolenia, o którym mowa w art. 18 ustawy z dnia 17 maja 1989 r. - Prawo geodezyjne i kartograficzne (Dz. U. Nr 30, poz. 163 z późniejszymi zmianami).

Oświadczam, że projekt budowlany opracowano na kopii mapy sytuacyjno-wysokościowej, która jest zgodna z orginałem przyjętym do zasobu Powiatowego Ośrodka Dokumentacji Geodezyjnej i Kartograficznej w Sławnie

LEGENDA:

zasady wymiarowania i oznaczenia powstały w oparciu o polskie normy: PN-B-01040, PN-B-01025, PN-70-B-01025, PN-62-B-01031, PN-B-01027PN-EN ISO 11091

- A-G - granice działki 209
- 1A - istniejący budynek szkoły z częścią przeznaczoną do zmiany sposobu użytkowania na przedszkole oraz przeznaczony do termomodernizacji - CZĘŚĆ PARTEROWA
- 1B - istniejący budynek szkoły z częścią mieszkalną przeznaczony do termomodernizacji - CZĘŚĆ DWUKONDYGNACYJNA
- 2 - istniejący budynek gospodarczy
- ist. zjazd na działkę 209
- istniejące schody i utwardzenia
- istniejące schody do likwidacji
- projektowane utwardzenie z kostki betonowej POLBRUK
- projektowane schody do kotłowni
- istniejące utwardzenie
- istniejąca niecka do usunięcia
- opaska POLBRUK o szer. 50cm
- istniejące BOISKO na działce 210/2 - zieleń
- oznaczenie ist., wejść i wjazdów
- oznaczenie proj. wejść i wjazdów
- drzewo liściaste istniejące
- teren biologicznie czynny do zagospodarowania zielenią ozdobną w postaci drzew, krzewów, bylin i traw
- orientacyjne miejsce pod plac zabaw
- proj. drenaż odwadniający
- proj. kanalizacja deszczowa
- proj. kanalizacja sanitarna
- proj. przyłącze wody
- proj. GAZ
- proj. linia kablowa, długość ok. 74mb
- proj. rury osłonowe DVK

BILANS TERENU:

istniejąca pow. zab.:	718,91 m²
istniejąca pow. zab. bud gosp.:	104,99 m²
Projektowana pow. docieplenia	19,75m²
Ist. powierzchnia schodów i utwardzeń	319,26m²
Projektowana powierzchnia utwardzeń	301,33m²
pow. działki czynna ekologicznie:	5445,76 m²
razem pow. działki 209:	6910,0 m²

"PRO-BUD" ZAKŁAD PROJEKTOWO - BUDOWLANY
ZAKŁAD PROJEKTOWO-BUDOWLANY
data opracowania: październik 2012r.
ul. mjra Hubala 12; 77-300 Człuchów; tel./fax (059) 834-10-51; kom. 0606-875-561

Inwestor: Gmina Sławno ul. M. Curie-Skłodowskiej 10 76-100 Sławno	Nazwa opracowania: Przebudowa budynku szkoły wraz ze zmianą sposobu użytkowania części pomieszczeń szkoły na przedszkole oraz termomodernizacja budynku	
mgr inż. arch. Lesław Gajda Upr. nr UAN/8346/33/88		Adres obiektu: 77-100 Sławno Gwiazdowo 35
mgr inż. arch. Komelia Żywicka Upr. nr PO/KK/303/2009		
mgr inż. Bogdan Sierant Upr. nr AN/8346/299/81		
mgr inż. Tadeusz Kordykiewicz Upr. nr POM/BO/2224/01		
mgr inż. Zbigniew Łojewski Upr. nr POM/IS/2851/01		
tech. Zygmunt Cheba Upr. nr POM/IS/0550/01		
tech. Wojciech Stawicki Upr. nr POM/IE/4575/01		
inż. Karol Gołębiewski Upr. nr POM/0179/PWOE/08		
mgr inż. Ewa Zagórzańska Upr. nr POM/0361/OWOK/08		Skala 1:100
mgr inż. Wioletta Januszewska		Nr rys. 1
mgr inż. Małgorzata Kaśkiewicz		
Treść rys: ZAGOSPODAROWANIE		