


RZUT PRZYZIEMIA

Skala 1:100

BILANS POWIERZCHNI				
Pom.	Nazwa pomieszczenia	Rodzaj posadzki	Pow. użytkowa [m²]	H pom. [m]
1.15	PRZEDSIONEK	WYKŁADZINA PCV	7,91	3,22
1.16	SZATNA	WYKŁADZINA PCV	99,20	3,22
1.16a	WIATROŁAP	TERAKOTA	4,51	3,22
1.17	SALA III	WYKŁADZINA TARKET	50,1	3,22
1.18	KOTŁOWNIA	WYL. BETONOWA	5,29	3,22
1.18a	TOALETY	TERAKOTA	6,03	3,22
1.19	SALA I	WYKŁADZINA TARKET	57,68	3,22
1.20	TOALETA DLA PERSONELU	TERAKOTA	4,28	3,22
1.21	TOALETY DLA DZIECI	TERAKOTA	10,38	3,22
1.22	MAGAZYNEK	TERAKOTA	6,38	3,22
1.23	TOALETY DLA DZIECI	TERAKOTA	10,01	3,22
1.24	POMIESZCZENIE NA LEŻAKI	TERAKOTA	3,88	3,22
1.25	SALA II	WYKŁADZINA TARKET	76,91	3,22
1.26	KUCHNIA	TERAKOTA	12,42	3,22
1.27	ZMYWALNIA	TERAKOTA	5,29	3,22
1.28	KOMUNIKACJA	TERAKOTA	12,54	3,22
1.29	POM. GOSPODARCCZE	TERAKOTA	2,19	3,22
1.30	POM. SOCJALNE	TERAKOTA	5,31	3,22
Razem:			380,31	

BILANS POWIERZCHNI				
Pom.	Nazwa pomieszczenia	Rodzaj posadzki	Pow. użytkowa [m²]	H pom. [m]
1.1	SALA KOMPUTEROWA	WYKŁADZINA PCV	58,12	3,15
1.2	HALL	TERAKOTA	8,92	
1.3	KOMUNIKACJA	TERAKOTA	10,66	
1.4	POKÓJ	PODŁOGA	20,16	2,75
1.5	POKÓJ	PODŁOGA	17,92	2,75
1.6	POKÓJ	PODŁOGA	11,48	2,75
1.7	ŁAZIENKA	TERAKOTA	20,70	2,70
1.8	KUCHNIA	TERAKOTA	10,24	2,70
1.9	PPOKÓJ	TERAKOTA	9,60	2,18
1.10	KOMUNIKACJA	TERAKOTA	2,38	2,18
1.11	HALL	TERAKOTA	5,34	-
1.12	KORYTARZ 1	TERAKOTA	18,86	3,15
1.13	SEKRETARIAT	PANELE PODŁ.	17,46	3,15
1.14	P. NAUCZYCIELSKI	PANELE PODŁ.	16,96	3,15
Razem:			228,80	

Schemat usytuowania piwnic

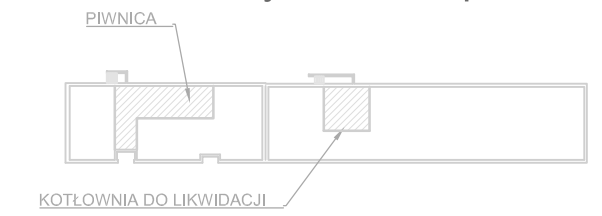

- PROJEKTOWANE OCIEPLENIE GR. 12CM
- ISTNIEJĄCE ŚCIANY ZEWNĘTRZNE Z GAZOBETONU
- ISTNIEJĄCE ŚCIANY WEWNĘTRZNE Z GAZOBETONU
- ISTNIEJĄCE ŚCIANY WEWNĘTRZNE DO WYBURZENIA
- PROJEKTOWANE ŚCIANY Z GAZOBETONU GR. 12CM ORAZ GR. 24CM

- 1 - Kuchnia 4-płytkowa gazowa z piekarnikiem
- 9 -Szafa chłodnicza 500l
- 12 -Zlewozmywak jednokomorowy
- 13 -Zlewozmywak dwukomorowy
- 14 -blat
- 19 -Zmywarka kapturowa

"PRO-BUD" ZAKŁAD PROJEKTOWO-BUDOWLANY
ul. mjra Hubala 12; 77-300 Człuchów;
tel./fax (059) 834-10-51; kom. 0606-875-561

Investor:
Gmina Sławno
ul. M. Cury-Skłodowskiej 10
76-100 Sławno

Nazwa opracowania:
Przebudowa budynku szkoły wraz ze zmianą sposobu użytkowania części pomieszczeń szkoły na przedszkole oraz termomodernizacją budynku

mgr inż. arch. Lesław Gajda
Upr. nr UAN/8346/33/88

mgr inż. arch. Kornelia Żywicka
Upr. nr PO/KK/303/2009

mgr inż. Bogdan Sierant
Upr. nr AN/8346/299/81

mgr inż. Tadeusz Kordykiewicz
Upr. nr POM/BO/2224/01

mgr inż. Ewa Zagórska
Upr. nr POM/0361/OWOK/08

mgr inż. Wioletta Januszewska

mgr inż. Małgorzata Kaśkiewicz

Adres obiektu:
77-100 Sławno
Gwiazdowo 35

Skala:
1:100

Nr rys.:
A-2

Treść rys.:
RZUT PRZYZIEMIA

BILANS POWIERZCHNI				
Pom.	Nazwa pomieszczenia	Rodzaj posadzki	Pow. użytkowa [m²]	H pom. [m]
1.1	SALA KOMPUTEROWA	WYKŁADZINA PCV	58,12	3,15
1.2	HALL	TERAKOTA	8,92	
1.3	KOMUNIKACJA	TERAKOTA	10,66	
1.4	POKÓJ	PODŁOGA	20,16	2,75
1.5	POKÓJ	PODŁOGA	17,92	2,75
1.6	POKÓJ	PODŁOGA	11,48	2,75
1.7	ŁAZIENKA	TERAKOTA	20,70	2,70
1.8	KUCHNIA	TERAKOTA	10,24	2,70
1.9	PPOKÓJ	TERAKOTA	9,60	2,18
1.10	KOMUNIKACJA	TERAKOTA	2,38	2,18
1.11	HALL	TERAKOTA	5,34	-
1.12	KORYTARZ 1	TERAKOTA	18,86	3,15
1.13	SEKRETARIAT	PANELE PODŁ.	17,46	3,15
1.14	P. NAUCZYCIELSKI	PANELE PODŁ.	16,96	3,15
Razem:			228,80	