


RZUT FUNDAMENTÓW

Skala 1:100

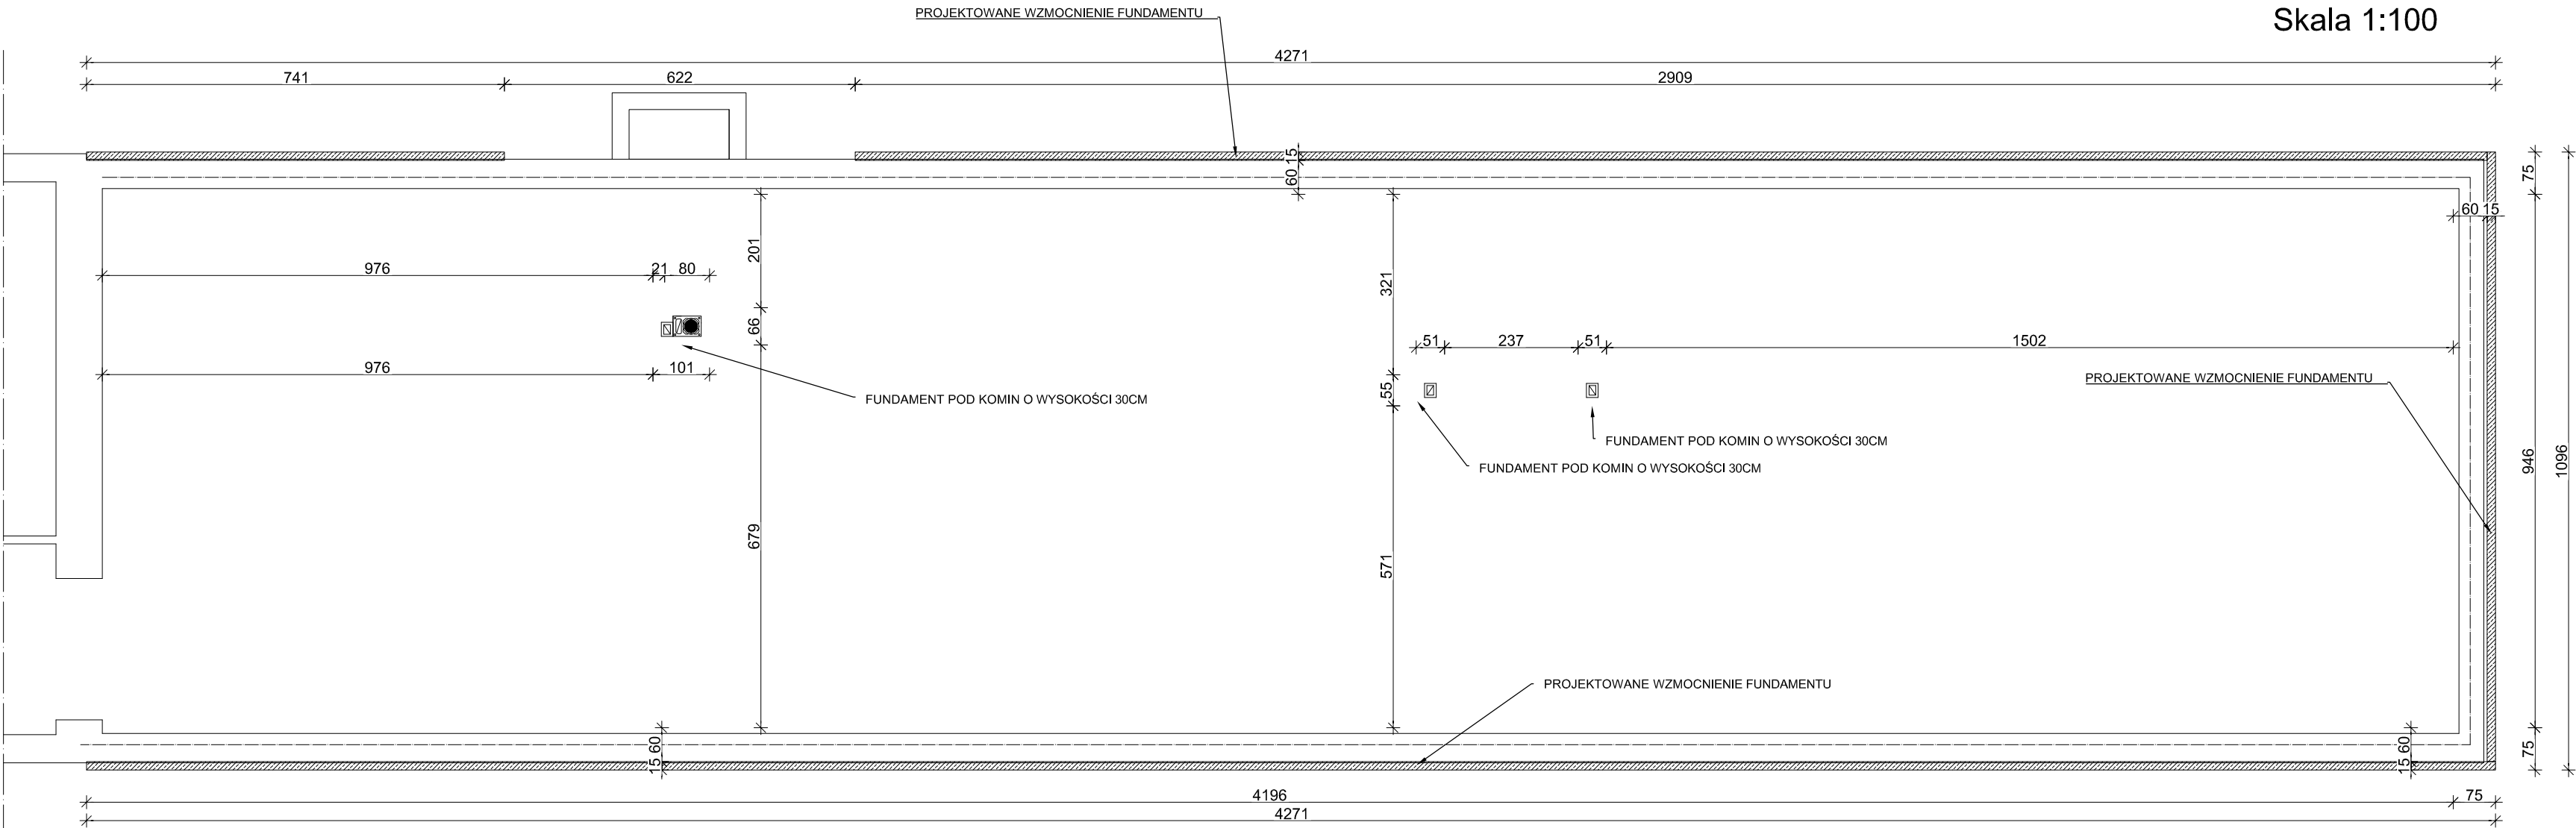

 ZAKŁAD PROJEKTOWO-BUDOWLANY		<b>"PRO-BUD" ZAKŁAD PROJEKTOWO - BUDOWLANY</b>	
data opracowania: październik 2012r.		ul. mjra Hubała 12; 77-300 Człuchów; tel./fax (059) 834-10-51; kom. 0606-875-561	
Inwestor: Gmina Sławno ul. M. Cure-Skłodowskiej 10 76-100 Sławno		Nazwa opracowania: Przebudowa budynku szkoły wraz ze zmianą sposobu użytkowania części pomieszczeń szkoły na przedszkole oraz termomodernizacją budynku	
mgr inż. arch. Lesław Gajda Upr. nr UAN/8346/33/88		Adres obiektu: 77-100 Sławno Gwiazdowo 35	
mgr inż. arch. Kornelia Żywicka Upr. nr PO/KK/303/2009			
mgr inż. Bogdan Sierant Upr. nr AN/8346/299/81			
mgr inż. Tadeusz Kordykiewicz Upr. nr POM/BO/2224/01			
mgr inż. Ewa Zagórzeńska Upr. nr POM/0361/OWOK/08		Skala 1:100	
mgr inż. Wioletta Januszczyńska		Nr rys. K-1	
mgr inż. Małgorzata Kaśkiewicz			
Treść rys: RZUT FUNDAMENTÓW			