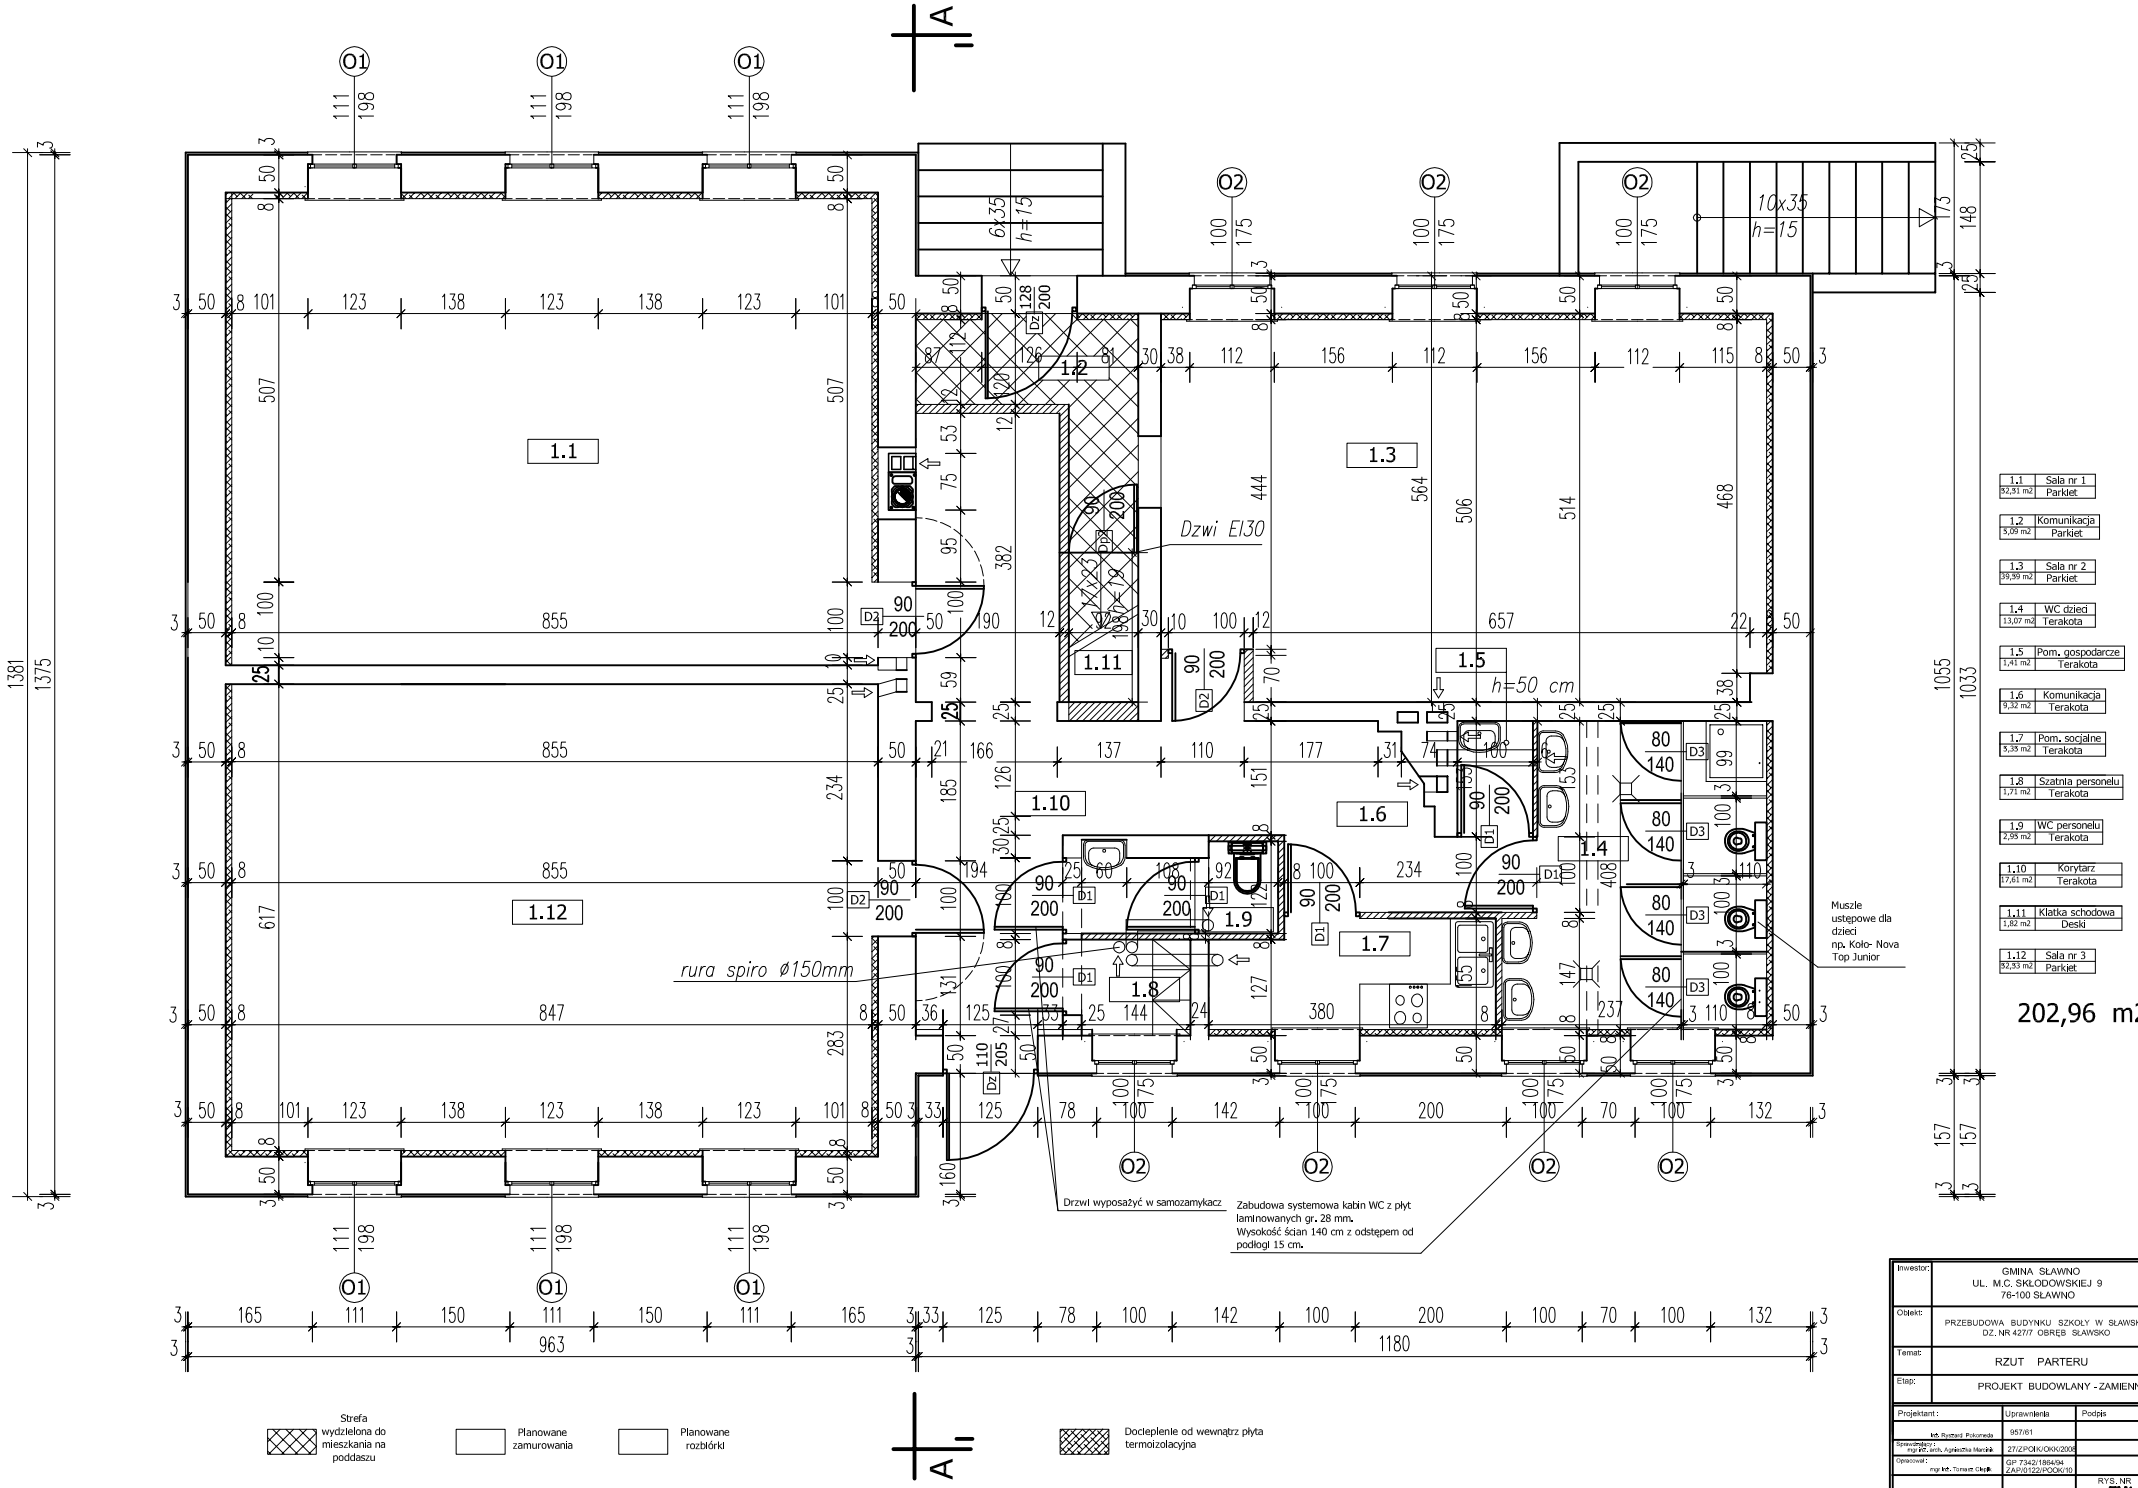

Inwestor:	GMINA SŁAWNO UL. M.C. SKŁODOWSKIEJ 9 76-100 SŁAWNO
Obiekt:	PRZEBUDOWA BUDYNKU SZKOŁY W SŁAWSKU DZ. NR 427/7 OBRĘB SŁAWSKO
Temat:	RZUT PARTERU
Etap:	PROJEKT BUDOWLANY - ZAMIENNY

Projektant:	Uprawnienia	Podpis
Mgr inż. Ryszard Pokomeda	957/61	
Sprawdzający: mgr inż. arch. Agnieszka Marcjak	27/ZPOIK/OKK/2005	
Opracował: mgr inż. Tomasz Olejik	GP 7342/1864/94 ZAP/0122/POOK/10	
LUTY 2013 R.	SKALA: 1 : 50	RYS. NR ZM1