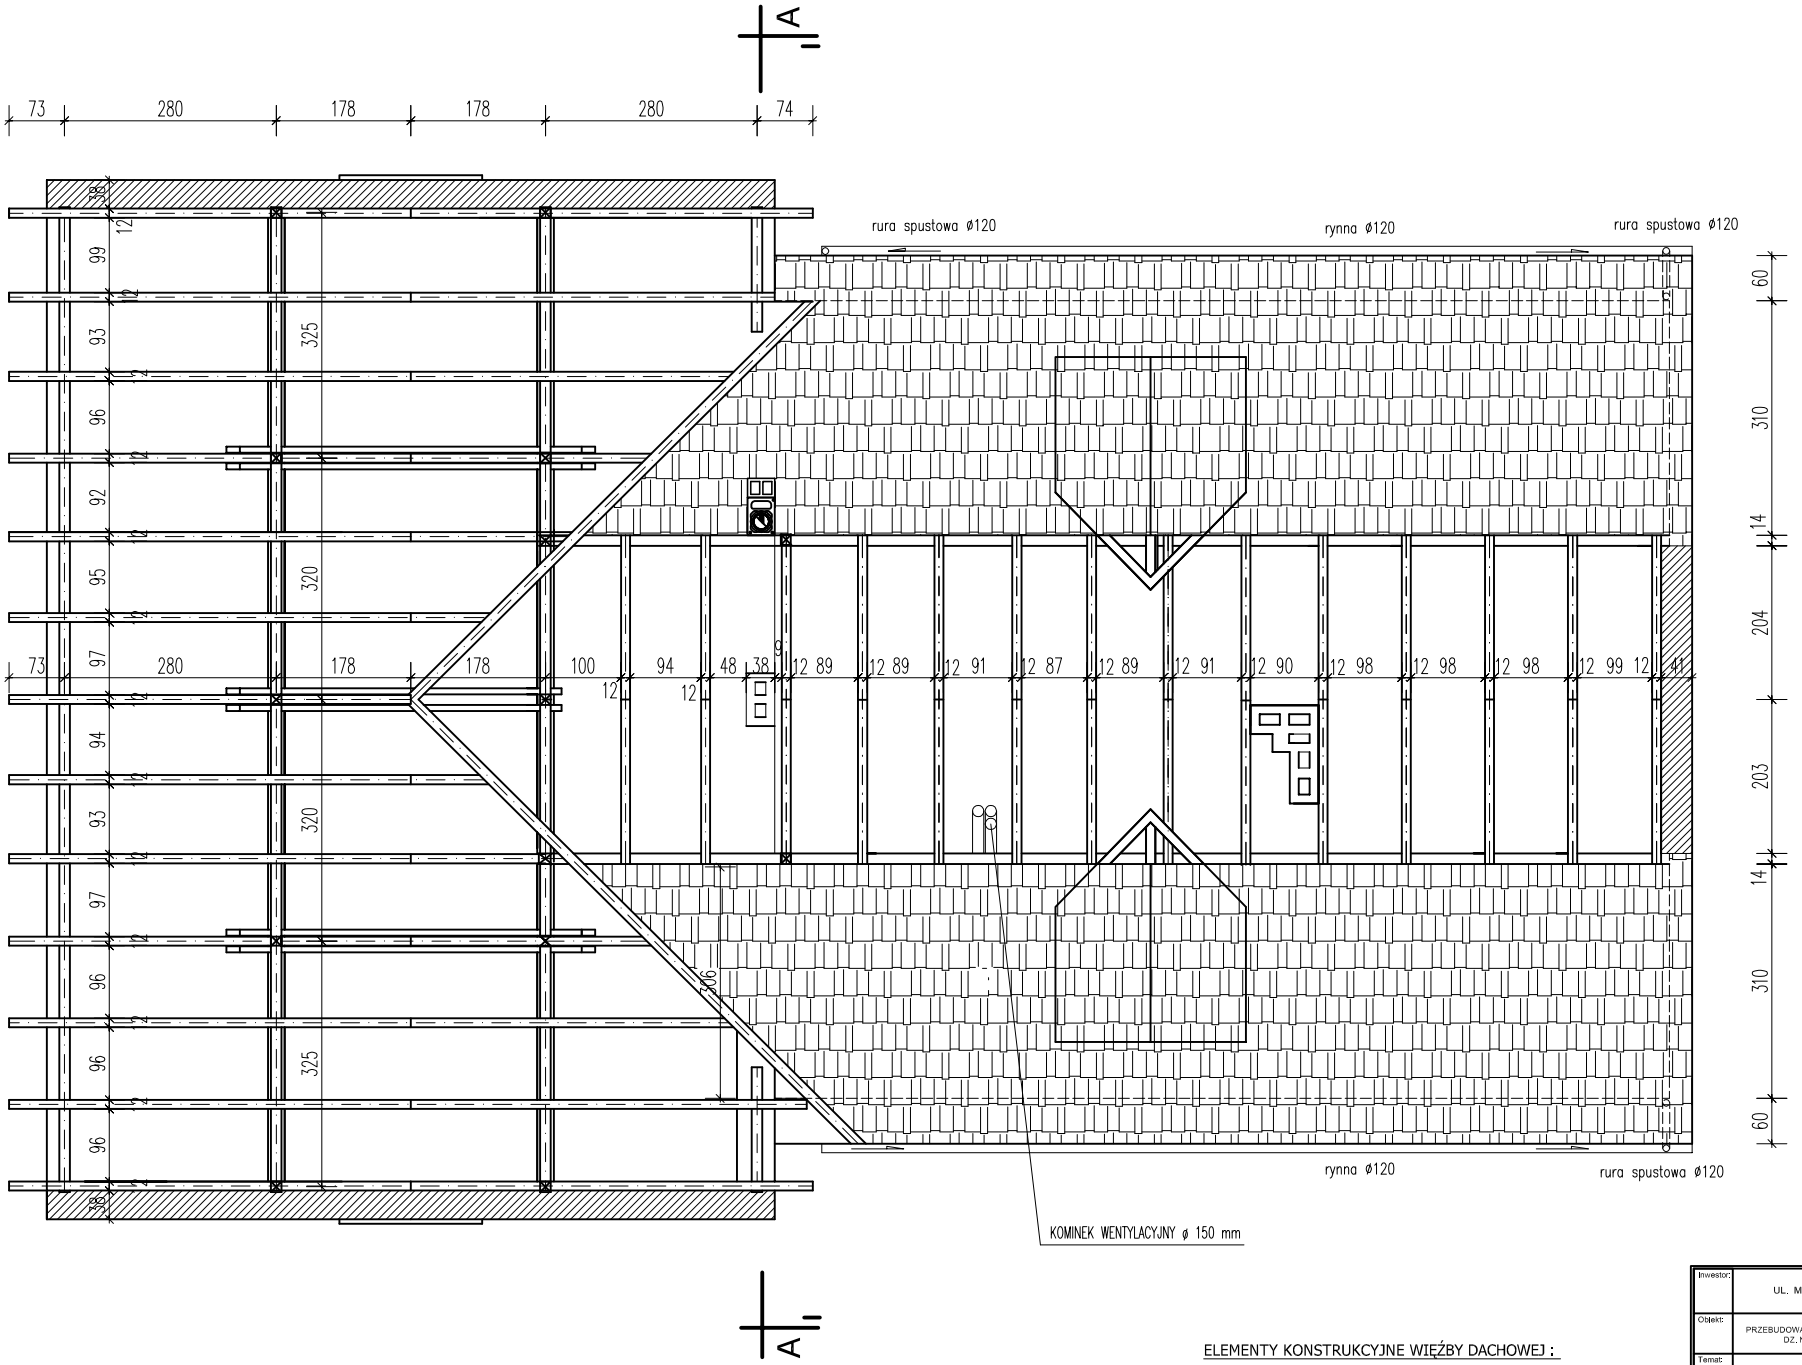

ELEMENTY KONSTRUKCYJNE WIĘŹBY DACHOWEJ :

KROKIEW	(hxb)	19x12 cm
PŁATEW	(hxb)	18x14 cm
KLESZCZE	(hxb)	2szt 18x8 cm
SŁUP	(hxb)	16x16 i 14x14 cm
MURŁATA	(hxb)	14x14 cm
ZASTRZAŁ	(hxb)	21x16 cm
PODCIĄG DREWNIANY	(hxb)	24x22 cm

Inwestor:	GMINA SŁAWNO UL. M.C. SKŁODOWSKIEJ 9 76-100 SŁAWNO	
Obiekt:	PRZEBUDOWA BUDYNKU SZKOŁY W SŁAWSKU DZ. NR 427/7 OBRĘB SŁAWSKO	
Temat:	RZUT WIĘŹBY DACHOWEJ	
Etap:	PROJEKT BUDOWLANY - ZAMIENNY	
Projektant:	Uprawnienia	Podpis
mgr inż. Ryszard Pokomeda	957/61	
Sprawdzający: mgr inż. arch. Agnieszka Marcjak	27/ZPOIIK/OKK/2005	
Opracował: mgr inż. Tomasz Olejk	GP 7342/1864/94 ZAP/0122/POOK/10	
LUTY 2013 R.	SKALA: 1 : 50	RYS. NR ZM3