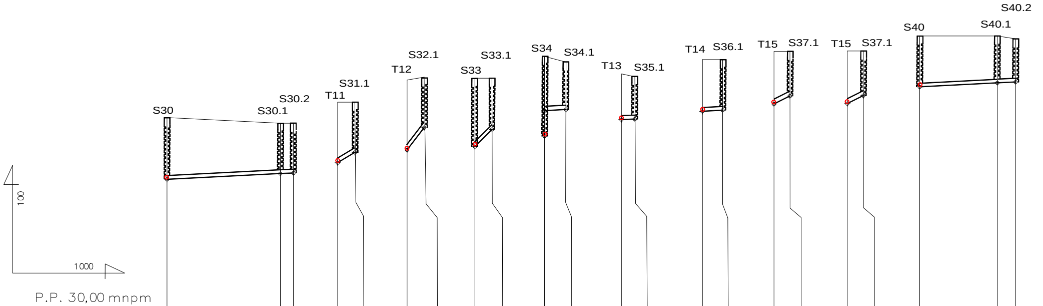
S40.2
S40
S40.1
S32.1
S33.1
S34
S34.1
T14
S36.1
T15
S37.1
T15
S37.1
T13
S35.1
T12
S33
S31.1
T11
S30.2
S30
S30.1
100
1000

P.P. 30,00 mnpm

Rzędna terenu	36,8	36,6	36,6	37,3	37,3	38,1	0 38,2	38,2	38,2	38,9	38,8	38,7	38,3	38,2	38,8	38,8	39,1	39,1	39,1	39,1	39,6	39,6	39,5
Rzędna dna rury	34,64	34,84	34,86	35,18	35,54	35,65	36,43	35,81	36,41	36,11	37,00	37,04	36,70	36,72	36,99	37,03	37,26	37,54	37,26	37,54	37,82	37,96	37,99
Głębokość	2,16	1,76	1,74	2,12	1,76	02,45	1,77	2,39	1,79	2,79	1,80	1,6	1,60	1,48	1,81	1,77	1,84	1,56	1,84	1,56	1,78	1,64	1,51
Długość spadek m ‰	i=5‰ L=44,5m			i=60‰ L=6,0m		i=5‰ L=6,0m		i=100‰ L=6,0m		i=5‰ L=7,5m			i=5‰ L=4,7m		i=5‰ L=7,1m		i=50‰ L=5,6m		i=50‰ L=5,6m		i=5‰ L=33,6m		
Materiał	PVC160			PVC160		PVC160		PVC160		PVC160			PVC160		PVC160		PVC160		PVC160		PVC160		
Odległości	0.0	39.7	44.5	0.0	6.0	0.0	6.0	0.0	6.0	0.0		7.5	0.0	4.7	0.0	7.1	0.0	5.6	0.0	5.6	0.0	27.2	33.6

(1,1)

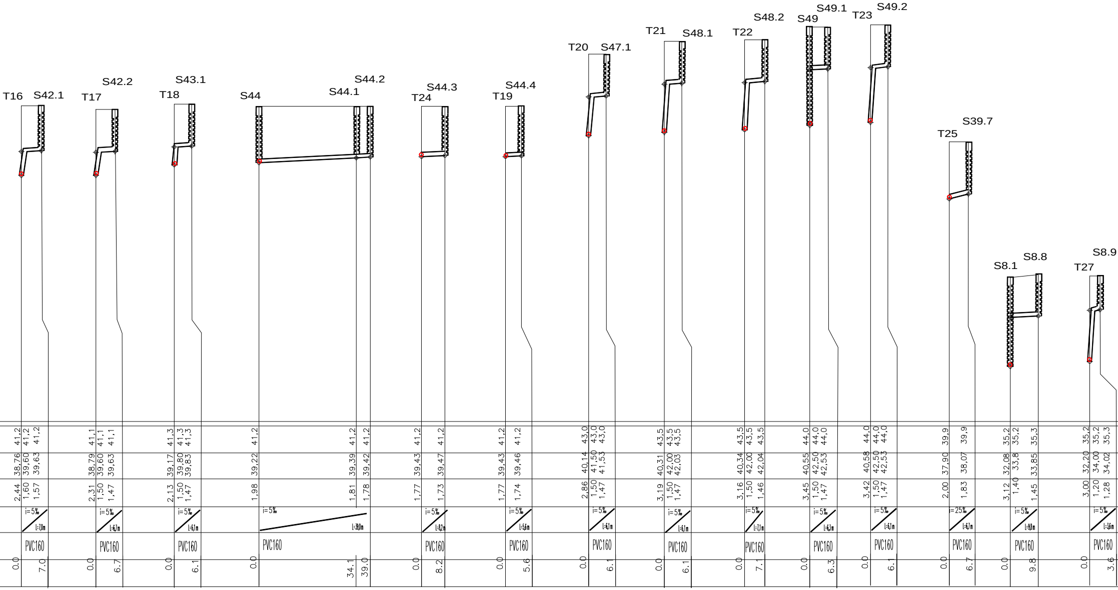
T16
S42.1
41,2 41,2 41,2
38,76 39,60 39,63
2,44 1,60 1,57
i=5‰
L=7,0m
PVC160
0.0 7.0
T17
S42.2
41,1 41,1 41,1
38,79 39,60 39,63
2,31 1,50 1,47
i=5‰
L=6,7m
PVC160
0.0 6.7
T18
S43.1
41,3 41,3 41,3
39,17 39,80 39,83
2,13 1,50 1,47
i=5‰
L=6,1m
PVC160
0.0 6.1
S44
S44.1
S44.2
41,2 41,2 41,2
39,22 39,39 39,42
1,98 1,81 1,78
i=5‰
L=39,0m
PVC160
0.0 34.1 39.0
T24
S44.3
41,2 41,2
39,43 39,47
1,77 1,73
i=5‰
L=8,2m
PVC160
0.0 8.2
T19
S44.4
41,2 41,2
39,43 39,46
1,77 1,74
i=5‰
L=5,6m
PVC160
0.0 5.6
T20
S47.1
43,0 43,0 43,0
40,14 41,50 41,53
2,86 1,50 1,47
i=5‰
L=6,1m
PVC160
0.0 6.1
T21
S48.1
43,5 43,5 43,5
40,31 42,00 42,03
3,19 1,50 1,47
i=5‰
L=6,1m
PVC160
0.0 6.1
T22
S48.2
43,5 43,5 43,5
40,34 42,00 42,04
3,16 1,50 1,46
i=5‰
L=7,1m
PVC160
0.0 7.1
S49
S49.1
44,0 44,0 44,0
40,55 42,50 42,53
3,45 1,50 1,47
i=5‰
L=6,3m
PVC160
0.0 6.3
T23
S49.2
44,0 44,0 44,0
40,58 42,50 42,53
3,42 1,50 1,47
i=5‰
L=6,1m
PVC160
0.0 6.1
T25
S39.7
39,9 39,9
37,90 38,07
2,00 1,83
i=25‰
L=6,7m
PVC160
0.0 6.7
S8.1
S8.8
35,2 35,2 35,3
32,08 33,8 33,85
3,12 1,40 1,45
i=5‰
L=9,8m
PVC160
0.0 9.8
T27
S8.9
35,2 35,2 35,3
32,20 34,00 34,02
3,00 1,20 1,28
i=5‰
L=3,6m
PVC160
0.0 3.6

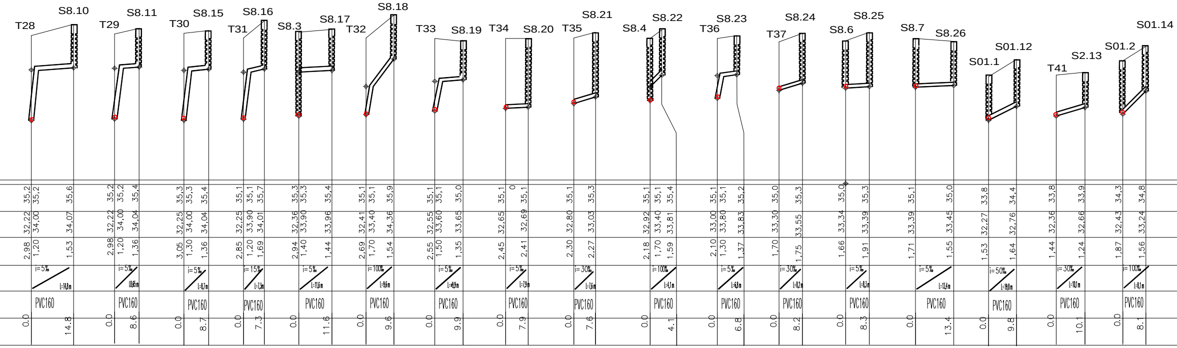
T28
S8.10
35,2 35,2 35,6
32,22 34,00 34,07
2,98 1,20 1,53
i=5‰ L=14,8m
PVC160
0.0 14.8
T29
S8.11
35,2 35,2 35,4
32,22 34,00 34,04
2,98 1,20 1,36
i=5‰ L8,65m
PVC160
0.0 8.6
T30
S8.15
35,3 35,3 35,4
32,25 34,00 34,04
3,05 1,30 1,36
i=5‰ L=8,7m
PVC160
0.0 8.7
T31
S8.16
35,1 35,1 35,7
32,25 33,90 34,01
2,85 1,20 1,69
i=15‰ L=7,3m
PVC160
0.0 7.3
S8.3
S8.17
35,3 35,3 35,4
32,36 33,90 33,96
2,94 1,40 1,44
i=5‰ L=11,6m
PVC160
0.0 11.6
T32
S8.18
35,1 35,1 35,9
32,41 33,40 34,36
2,69 1,70 1,54
i=100‰ L=9,6m
PVC160
0.0 9.6
T33
S8.19
35,1 35,1 35,0
32,55 33,60 33,65
2,55 1,50 1,35
i=5‰ L=9,9m
PVC160
0.0 9.9
T34
S8.20
35,1 0 35,1
32,65 32,69
2,45 2,41
i=5‰ L=7,9m
PVC160
0.0 7.9
T35
S8.21
35,1 35,3
32,80 33,03
2,30 2,27
i=30‰ L=7,6m
PVC160
0.0 7.6
S8.4
S8.22
35,1 35,1 35,4
32,92 33,40 33,81
2,18 1,70 1,59
i=100‰ L=4,1m
PVC160
0.0 4.1
T36
S8.23
35,1 35,1 35,2
33,00 33,80 33,83
2,10 1,30 1,37
i=5‰ L=6,8m
PVC160
0.0 6.8
T37
S8.24
35,0 35,3
33,30 33,55
1,70 1,75
i=30‰ L=8,2m
PVC160
0.0 8.2
S8.6
S8.25
35,0 35,3
33,34 33,39
1,66 1,91
i=5‰ L=8,3m
PVC160
0.0 8.3
S8.7
S8.26
35,1 35,0
33,39 33,45
1,71 1,55
i=5‰ L=13,4m
PVC160
0.0 13.4
S01.1
S01.12
33,8 34,4
32,27 32,76
1,53 1,64
i=50‰ L=19,8m
PVC160
0.0 9.8
T41
S2.13
33,8 33,9
32,36 32,66
1,44 1,24
i=30‰ L=10,1m
PVC160
0.0 10.1
S01.2
S01.14
34,3 34,8
32,43 33,24
1,87 1,56
i=100‰ L=8,1m
PVC160
0.0 8.1

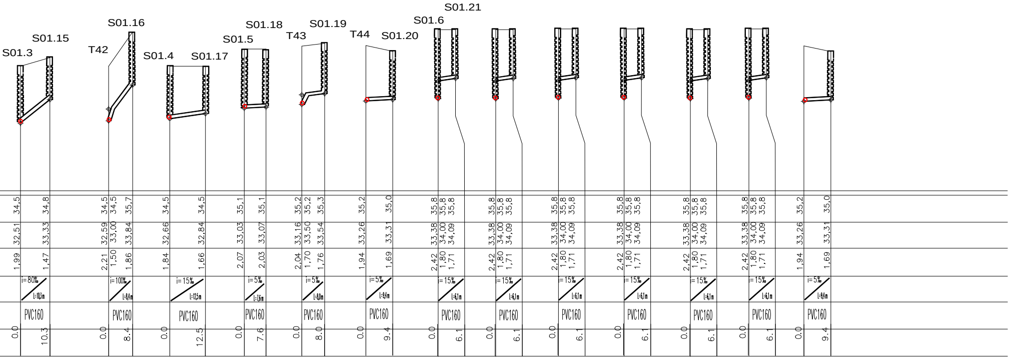
S01.3
S01.15
T42
S01.16
S01.4
S01.17
S01.5
S01.18
T43
S01.19
T44
S01.20
S01.6
S01.21
34,5 34,8
32,51 33,33
1,99 1,47
i=80‰ L=10,3m
PVC160
0.0 10.3
34,5 34,5 35,7
32,59 33,00 33,84
2,21 1,50 1,86
i=100‰ L=8,4m
PVC160
0.0 8.4
34,5 34,5
32,66 32,84
1,84 1,66
i=15‰ L=12,5m
PVC160
0.0 12.5
35,1 35,1
33,03 33,07
2,07 2,03
i=5‰ L=7,6m
PVC160
0.0 7.6
35,2 35,2 35,3
33,16 33,50 33,54
2,04 1,70 1,76
i=5‰ L=8,0m
PVC160
0.0 8.0
35,2 35,0
33,26 33,31
1,94 1,69
i=5‰ L=9,4m
PVC160
0.0 9.4
35,8 35,8 35,8
33,38 34,00 34,09
2,42 1,80 1,71
i=15‰ L=6,1m
PVC160
0.0 6.1
35,8 35,8 35,8
33,38 34,00 34,09
2,42 1,80 1,71
i=15‰ L=6,1m
PVC160
0.0 6.1
35,2 35,0
33,26 33,31
1,94 1,69
i=5‰ L=9,4m
PVC160
0.0 9.4

AQUA-BUD

BIURO USŁUG INWESTYCYJNYCH 76-200 SŁUPSK UL. PIŁSUDSKIEGO 1c/13
TEL. 603 637 317 e:mail aqua-bud@wp.pl REGON 770713270

INWESTOR:
GMINA SŁAWNIO

TEMAT:
BUDOWA SIECI KANALIZACJI SANITARNEJ WRZEŚNICA - WARSZKÓWKO - WARSZKOWO

NAZWA RYSUNKU:
PROFIL PODŁUŻNY KANALIZACJ GRAWITACYJNEJ (ZLEWNIA PS2--3)

PROJEKTOWAŁ:
INŻ. BOLESŁAW BASZKO
UPR. PROJ. AN/8346/151/84
W SP. INSTALACJE I SIECI SANITARNE

SPRAWDZIŁ:
INŻ. JAKUB SIECIECHOWICZ
UPR. PROJ. UAN.8346/305/90
W SP. INSTALACJE I SIECI SANITARNE

NR RYSUNKU:
34z

DATA:
01.2013

STADIUM:
PROJEKT BUDOWLANY

BRANŻA:
INSTALACYJNA

SKALA:
1:100/1000