

MAPA DO CELÓW PROJEKTOWYCH w skali 1 : 500

sporządzona na podstawie mapy zasadniczej w skali 1 : 1000

Gmina: Sławno
obręb: Wrześnica
powiat: sławieński
województwo: zachodniopomorskie
arkusze mapy 6.222.11.16.2.2, 6.222.11.16.2.4,
6.222.11.17.1.1, 6.222.11.17.1.3

Usługi Geodezyjno-Kartograficzne
Tadeusz Wiecezorek
ul. gen. Z. Berlinga 9
76-150 Darłowo
tel. 601 961 690
kontakt@dargeo.pl
www.dargeo.pl

Wykonał: Tadeusz Wiecezorek

Wykonano w ramach roboty geodezyjnej:
KERG. 637 / 93 / 2010

SKALA: 1:500
Układ współrzędnych: "2000"
Poziom odniesienia wysokości: Kronstadt 86


Granice i nr działek ewidencyjnych według PODGIK w Sławnie
z dnia 21. 10. 2010r (oznaczone kolorem)
Pozostałe granice pozyskano metodą digitalizacji mapy
ewidencyjnej 1:500

Mapę do celów projektowych sporządzono przy wykorzystaniu:
1. mapy zasadniczej w skali 1:1000 (S13.354.203, S13.354.251)
2. danych branżowych: zasięgi usłonyjanie podziemnego
3. poziomu: zieleń, wysokość i pomiarów: przyrody oraz pomiaru
linii obiektów wskazanych przez pomiar
4. danych geodezyjnych: planu zagospodarowania
przebiegu linii regulacyjnych, osie ulic

Arkusz nr 2

Aktualność mapy do celów projektowych na dzień:
28. 10. 2010r

Szkie rozmieszczenia arkuszy

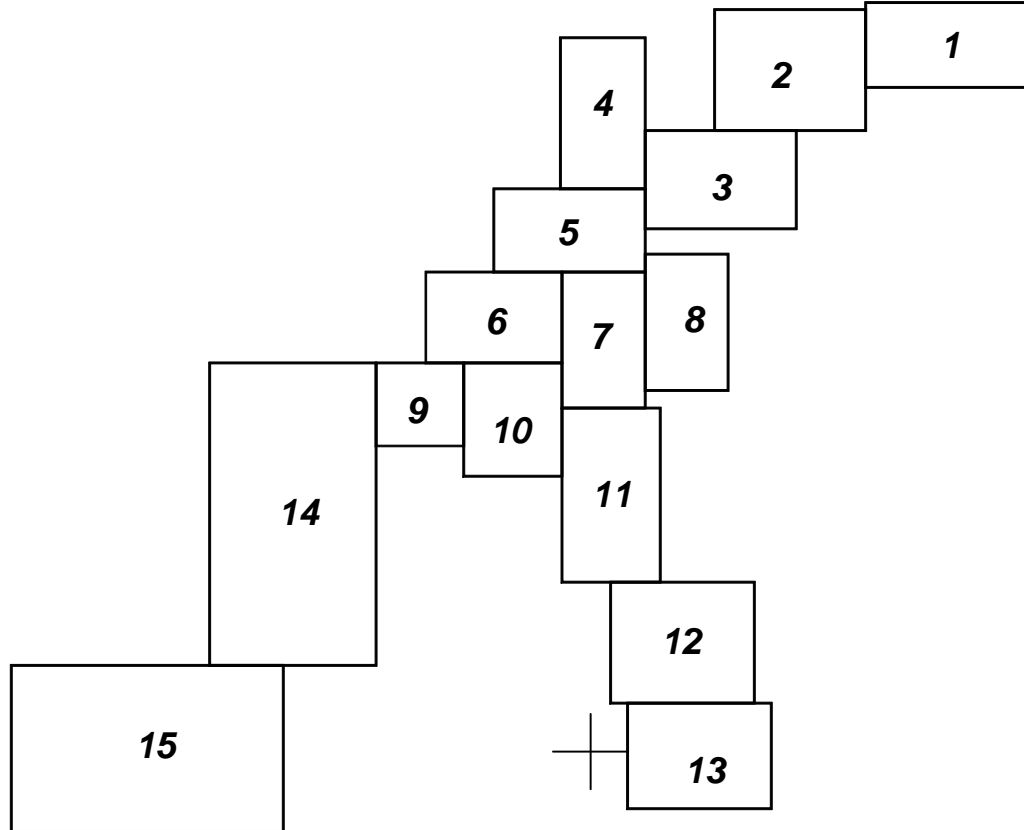

OZNACZENIA

	Proj. kanalizacja tlorazna
	Proj. kanalizacja grawitacyjna
	Proj. rura ochronna
	Proj. studzienka rewizyjna
	Proj. trójnik przykanalika
	Proj. pompownia ścieków
	Proj. studzienka rozprężna
	Proj. st. odpow. w/wiz.
	Istn. kanalizacja
	Istn. wodociąg
	Istn. kable telefoniczne
	Istn. kable elektryczne
	Istn. gazociąg
	Istn. melioracje

AQUA-BUD	BUDOWA SIECI KANALIZACJI SANITARNEJ W OBRĘBIE WRZESZNICA - WARSZKOWO - WARSZKOWO
INWESTOR:	GMINA SŁAWNO
PROJEKTOWAŁ:	DR. inż. TADEUSZ WIECZOREK
WYKONAŁ:	DR. inż. TADEUSZ WIECZOREK
DATA:	2011
STADIUM:	PROJEKT BUDOWLANY
BRANŻA:	KANALIZACJA
SKALA:	1:500