Wieś Warszkówko

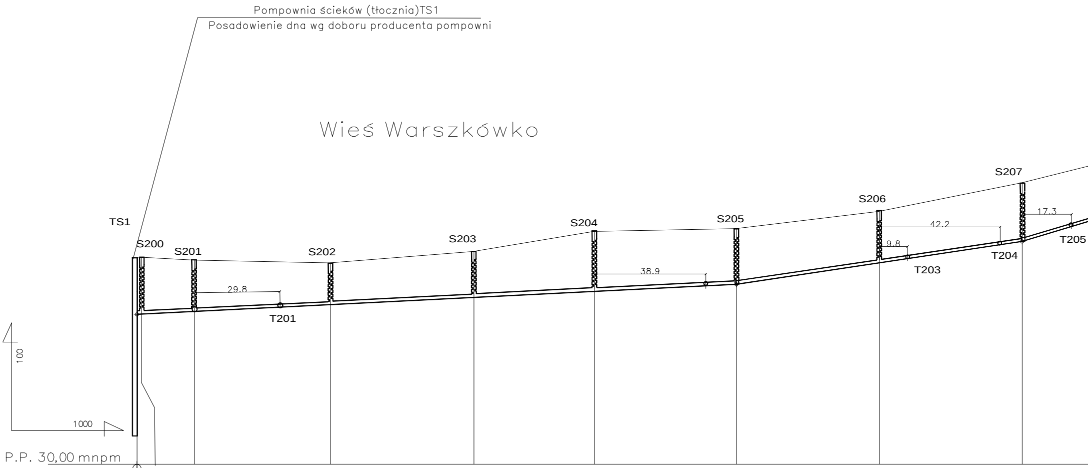
Pompownia ścieków (tłocznia)TS1
Posadowienie dna wg doboru producenta pompowni
TS1
S200
S201
S202
S203
S204
S205
S206
S207
T201
T203
T204
T205
29.8
38.9
9.8
42.2
17.3
100
1000
P.P. 30,00 mnpm

Rzędna terenu	37,4	37,4	37,3	37,2	37,6	38,3	38,4	39,0	40,0
Rzędna dna rury	35,40	35,41	35,50	35,74	35,99	36,20	36,45	37,20	37,95
Głębokość	2,00	1,99	1,80	1,46	1,61	2,10	1,95	1,80	2,05
Długość spadek m ‰	i=5‰						L=210,0 m i=15‰		L=100,1 m i=30‰
Materiał	PVC200						PVC200		
Odległości	00	1.5	20.2	67.7	118.0	160.3	210.0	260.1	310.1
	1.5	18.7	47.5	50.2	42.3	49.7	50.1	50.0	44.

(1,1)

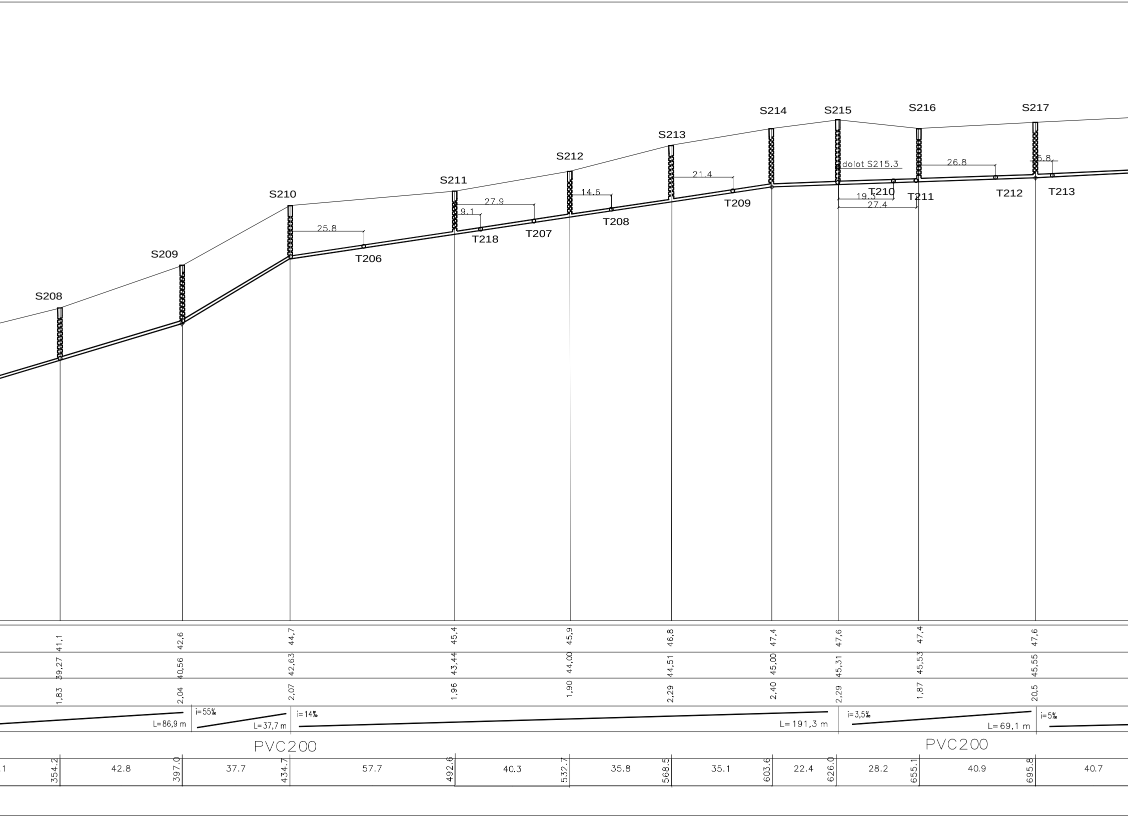
S208
S209
S210
S211
S212
S213
S214
S215
S216
S217
25.8
T206
9.1
27.9
T218
T207
14.6
T208
21.4
T209
dolot S215.3
T210
19.3
27.4
T211
26.8
T212
5.8
T213
41,1
42,6
44,7
45,4
45,9
46,8
47,4
47,6
47,4
47,6
39,27
40,56
42,63
43,44
44,00
44,51
45,00
45,31
45,53
45,55
1,83
2,04
2,07
1,96
1,90
2,29
2,40
2,29
1,87
20,5
L=86,9 m
i=55‰
L=37,7 m
i=14‰
L= 191,3 m
i=3,5‰
L= 69,1 m
i=5‰
PVC200
PVC200
354.2
42.8
397.0
37.7
434.7
57.7
492.6
40.3
532.7
35.8
568.5
35.1
603.6
22.4
626.0
28.2
655.1
40.9
695.8
40.7

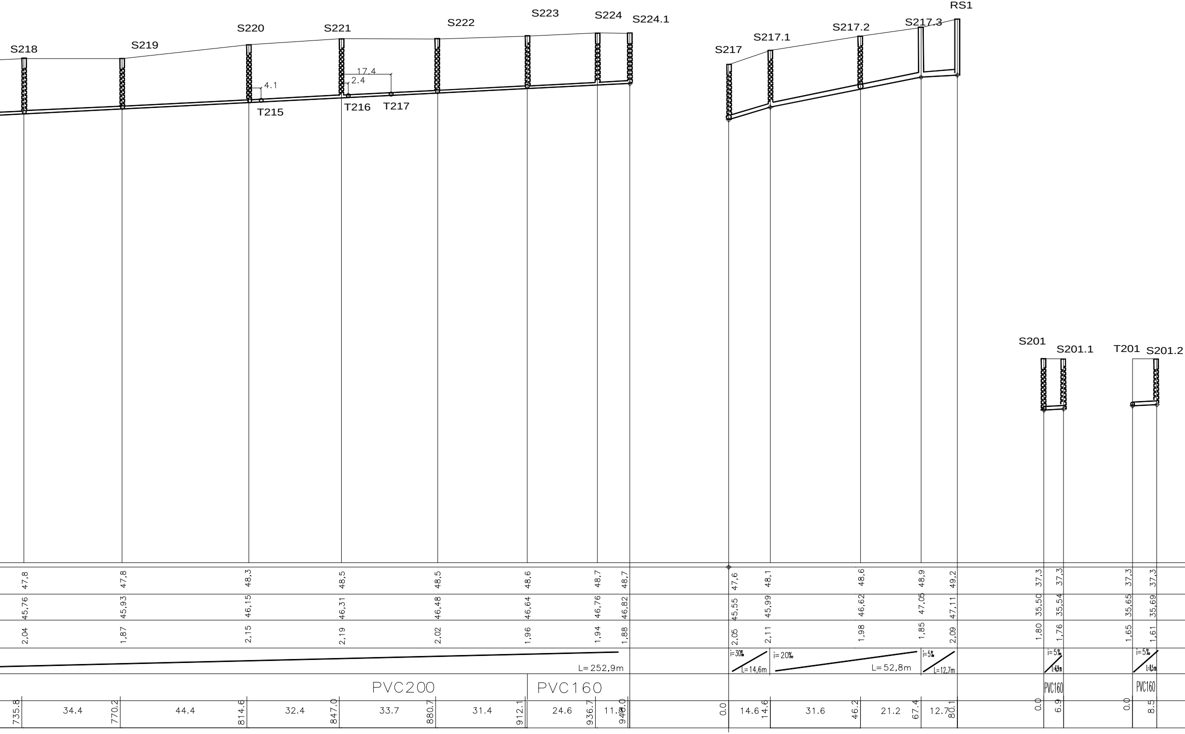
S218
S219
S220
S221
S222
S223
S224
S224.1
4.1
17.4
2.4
T215
T216
T217
S217
S217.1
S217.2
S217.3
RS1
S201
S201.1
T201
S201.2
47,8
47,8
48,3
48,5
48,5
48,6
48,7
48,7
45,76
45,93
46,15
46,31
46,48
46,64
46,76
46,82
2,04
1,87
2,15
2,19
2,02
1,96
1,94
1,88
L=252,9m
PVC200
PVC160
735.8
34.4
770.2
44.4
814.6
32.4
847.0
33.7
880.7
31.4
912.1
24.6
936.7
11.9
948.0
47,6
48,1
48,6
48,9
49,2
45,55
45,99
46,62
47,05
47,11
2,05
2,11
1,98
1,85
2,09
i=30‰
L=14,6m
i=20‰
L=52,8m
i=5‰
L=12,7m
0.0
14.6
14.6
31.6
46.2
21.2
67.4
12.7
80.1
37,3
37,3
35,50
35,54
1,80
1,76
i=5‰
L=6,9m
PVC160
0.0
6.9
37,3
37,3
35,65
35,69
1,65
1,61
i=5‰
L=8,5m
PVC160
0.0
8.5

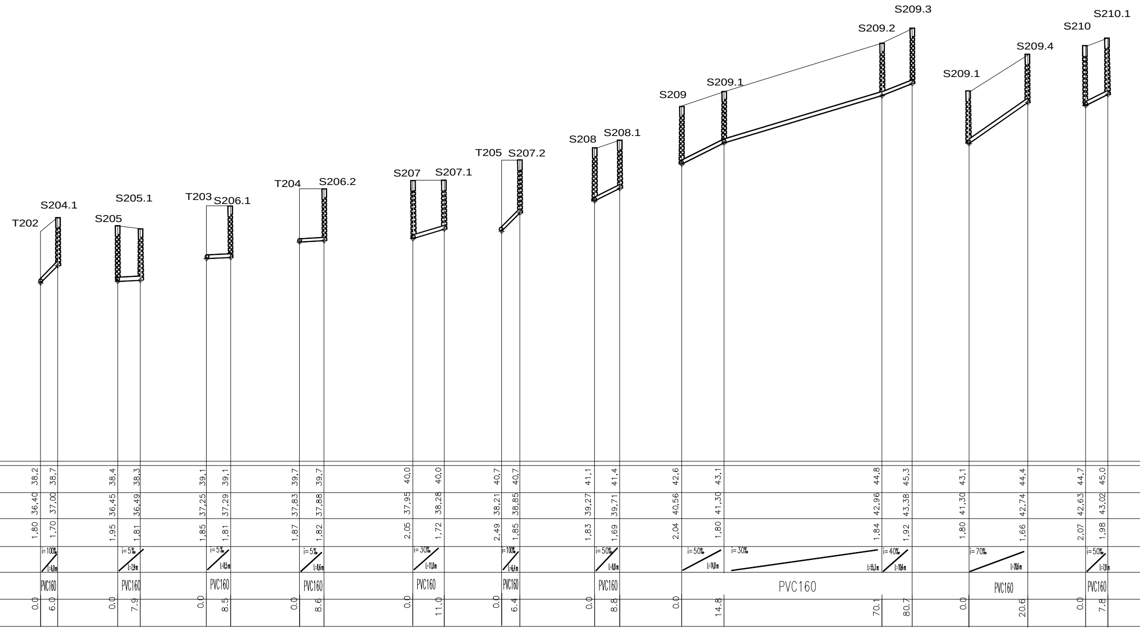
T202
S204.1
S205
S205.1
T203
S206.1
T204
S206.2
S207
S207.1
T205
S207.2
S208
S208.1
S209
S209.1
S209.2
S209.3
S209.1
S209.4
S210
S210.1
38,2
38,7
38,4
38,3
39,1
39,1
39,7
39,7
40,0
40,0
40,7
40,7
41,1
41,4
42,6
43,1
44,8
45,3
43,1
44,4
44,7
45,0
36,40
37,00
36,45
36,49
37,25
37,29
37,83
37,88
37,95
38,28
38,21
38,85
39,27
39,71
40,56
41,30
42,96
43,38
41,30
42,74
42,63
43,02
1,80
1,70
1,95
1,81
1,85
1,81
1,87
1,82
2,05
1,72
2,49
1,85
1,83
1,69
2,04
1,80
1,84
1,92
1,80
1,66
2,07
1,98
i=100‰ L=6,0m
i=5‰ L=7,9m
i=5‰ L=8,5m
i=5‰ L=8,6m
i=30‰ L=11,0m
i=100‰ L=6,4m
i=50‰ L=8,8m
i=50‰ L=14,8m
i=30‰ L=55,3m
i=40‰ L=10,6m
i=70‰ L=20,6m
i=50‰ L=7,8m
PVC160
PVC160
PVC160
PVC160
PVC160
PVC160
PVC160
PVC160
PVC160
PVC160
0.0
6.0
0.0
7.9
0.0
8.5
0.0
8.6
0.0
11.0
0.0
6.4
0.0
8.8
0.0
14.8
70.1
80.7
0.0
20.6
0.0
7.8

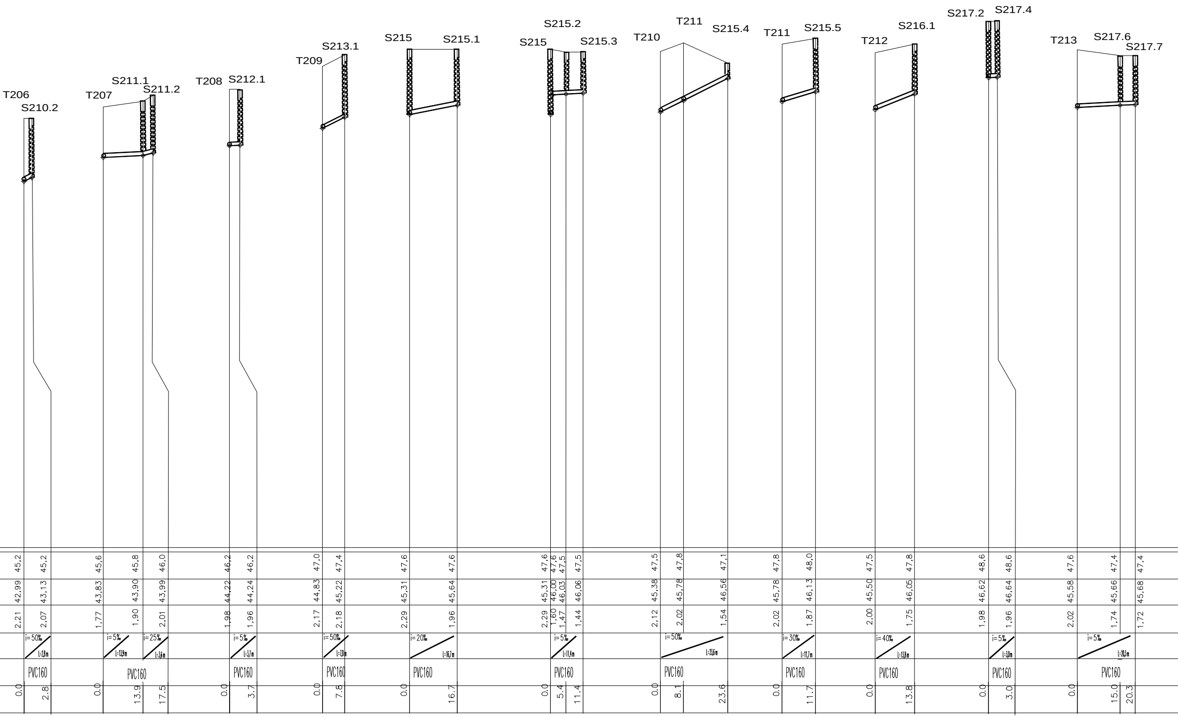
T206
S210.2
45,2
45,2
42,99
43,13
2,21
2,07
i=50‰
L=2,8m
PVC160
0.0
2.8
T207
S211.1
S211.2
45,6
45,8
46,0
43,83
43,90
43,99
1,77
1,90
2,01
i=5‰
L=13,9m
i=25‰
L=3,6m
PVC160
0.0
13.9
17.5
T208
S212.1
46,2
46,2
44,22
44,24
1,98
1,96
i=5‰
L=3,7m
PVC160
0.0
3.7
T209
S213.1
47,0
47,4
44,83
45,22
2,17
2,18
i=50‰
L=7,8m
PVC160
0.0
7.8
S215
S215.1
47,6
47,6
45,31
45,64
2,29
1,96
i=20‰
L=16,7m
PVC160
0.0
16.7
S215
S215.2
S215.3
47,6
47,6
47,5
47,5
45,31
46,00
46,03
46,06
2,29
1,60
1,47
1,44
i=5‰
L=11,4m
PVC160
0.0
5.4
11.4
T210
T211
S215.4
47,5
47,8
47,1
45,38
45,78
46,56
2,12
2,02
1,54
i=50‰
L=23,6m
PVC160
0.0
8.1
23.6
T211
S215.5
47,8
48,0
45,78
46,13
2,02
1,87
i=30‰
L=11,7m
PVC160
0.0
11.7
T212
S216.1
47,5
47,8
45,50
46,05
2,00
1,75
i=40‰
L=13,8m
PVC160
0.0
13.8
S217.2
S217.4
48,6
48,6
46,62
46,64
1,98
1,96
i=5‰
L=3,0m
PVC160
0.0
3.0
T213
S217.6
S217.7
47,6
47,4
47,4
45,58
45,66
45,68
2,02
1,74
1,72
i=5‰
L=20,3m
PVC160
0.0
15.0
20.3

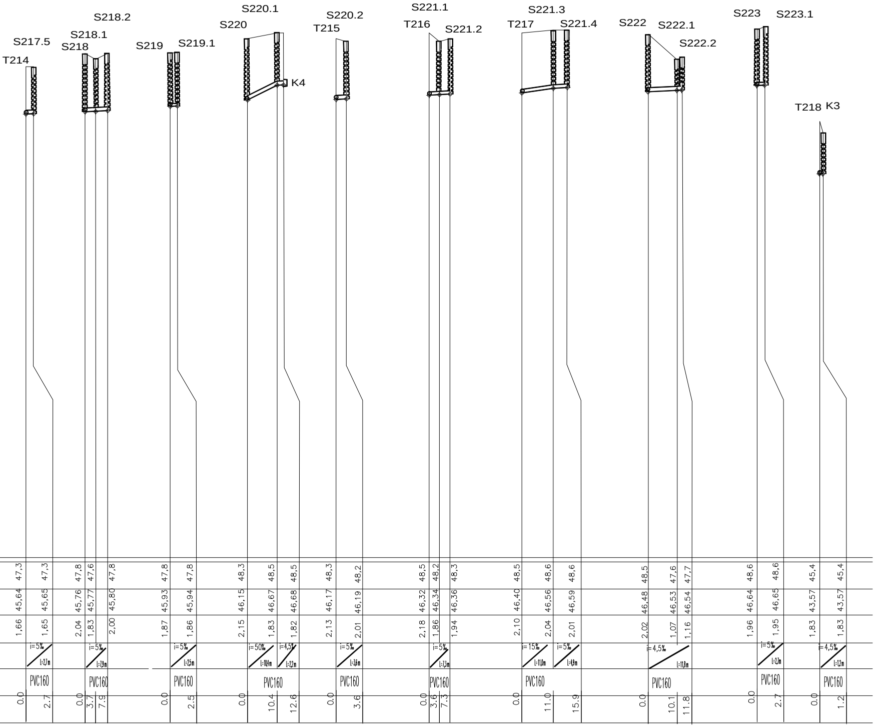
T214
S217.5
S218
S218.1
S218.2
S219
S219.1
S220
S220.1
K4
T215
S220.2
T216
S221.1
S221.2
T217
S221.3
S221.4
S222
S222.1
S222.2
S223
S223.1
T218
K3
47,3 47,3 47,8 47,6 47,8 47,8 47,8 48,3 48,5 48,5 48,3 48,2 48,5 48,2 48,3 48,5 48,6 48,6 48,5 47,6 47,7 48,6 48,6 45,4 45,4
45,64 45,65 45,76 45,77 45,80 45,93 45,94 46,15 46,67 46,68 46,17 46,19 46,32 46,34 46,36 46,40 46,56 46,59 46,48 46,53 46,54 46,64 46,65 43,57 43,57
1,66 1,65 2,04 1,83 2,00 1,87 1,86 2,15 1,83 1,82 2,13 2,01 2,18 1,86 1,94 2,10 2,04 2,01 2,02 1,07 1,16 1,96 1,95 1,83 1,83
i=5‰ L=2,7m
i=5‰ L=7,9m
i=5‰ L=2,5m
i=50‰ L=10,4m
i=4,5‰ L=2,2m
i=5‰ L=3,6m
i=5‰ L=7,3m
i=15‰ L=11,0m
i=5‰ L=4,9m
i=4,5‰ L=11,8m
i=5‰ L=2,7m
i=4,5‰ L=1,2m
PVC160
0.0 2.7 0.0 3.7 7.9 0.0 2.5 0.0 10.4 12.6 0.0 3.6 0.0 3.6 7.3 0.0 11.0 15.9 0.0 10.1 11.8 0.0 2.7 0.0 1.2

AQUA-BUD

BIURO USŁUG INWESTYCYJNYCH 76-200 SŁUPSK UL. PIŁSUDSKIEGO 1c/13
TEL. 603 637 317 e:mail aqua-bud@wp.pl REGON 770713270

INWESTOR: GMINA SŁAWNIO

TEMAT:
BUDOWA SIECI KANALIZACJI SANITARNEJ WRZEŚNICA – WARSZKÓWKO – WARSZKOWO

NAZWA RYSUNKU:
PROFIL PODŁUŻNY KANALIZACJ GRAWITACYJNEJ (ZLEWNIA PS1)

PROJEKTOWAŁ:
INŻ. BOLESŁAW BASZKO
UPR. PROJ. AN/8346/151/84
W SP. INSTALACJE I SIECI SANITARNE

SPRAWDZIŁ:
INŻ. JAKUB SIECIECHOWICZ
UPR. PROJ. UAN.8346/305/90
W SP. INSTALACJE I SIECI SANITARNE

NR RYSUNKU: 31

DATA: 11.2011
STADIUM: PROJEKT BUDOWLANY
BRANŻA: INSTALACYJNA
SKALA: 1:100/1000