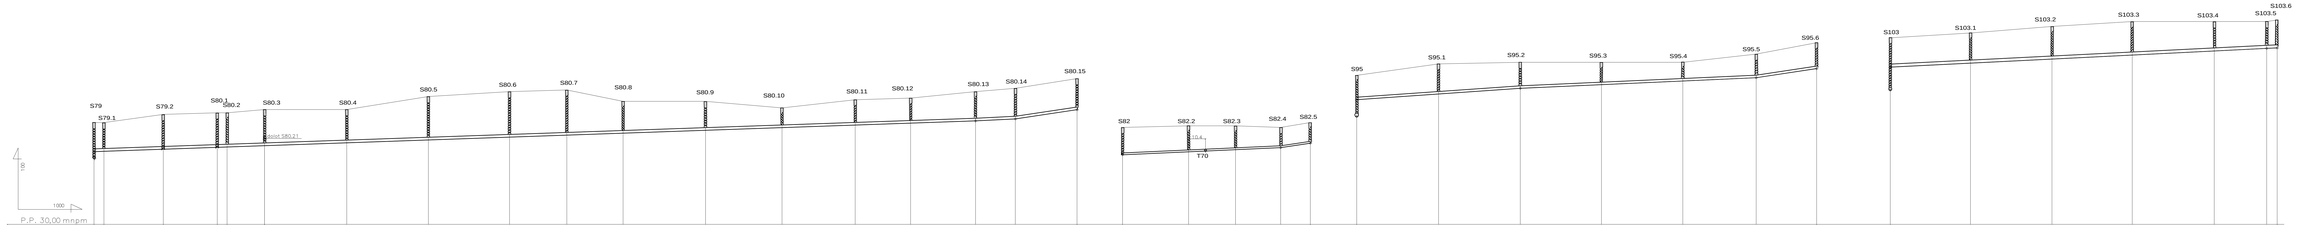

AQUA-BUD	BIURO USŁUG INWESTYCYJNYCH 76-200 SŁUPSK UL. PŁOSZKOWSKI 1a/13 TEL. 059 837 07 57 e-mail: biuro-bud@wp.pl REGON 770715210
INWESTOR:	GMINA SŁAWNO
TEMAT:	BUDOWA SIECI KANALIZACJI SANITARNEJ I WODOCIĄGU – MIASZYCINKO – MIASZYCINKO
NAZWA RYSUNKU:	PROFIL PODŁUŻNY KANALIZACJI GRAWITACYJNEJ (ZLEWNIA PS4-2)
PROJEKTOWAŁ: mgr. inż. ZBIGNIEW BOCZAR tel. 601 61 61 61 upr. bud. 0220/WKP/00 w 59 - INŻYNIER DS. SANITARNYCH	SPRAWDZIŁ: mgr. inż. ZBIGNIEW BOCZAR tel. 601 61 61 61 upr. bud. 0220/WKP/00 w 59 - INŻYNIER DS. SANITARNYCH
DATA: 11.2015	STADIUM: PROJEKT BUDOWLANY
BRANŻA: INSTALACYJNA	SKALA: 1:100/1000
NR RYSUNKU:	38

(1:1)