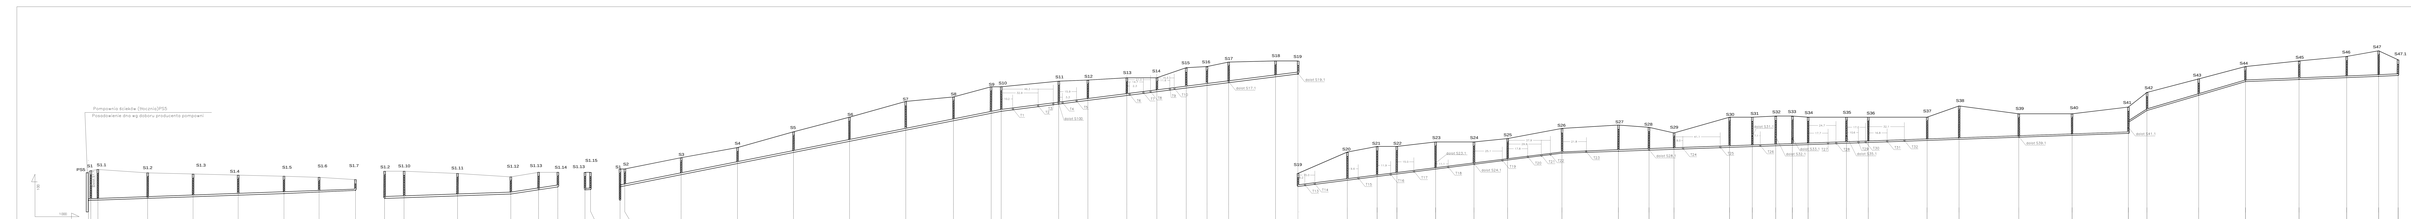

AQUA-SUD	BIURO HYDROTECHNICZNE TK. DROGOWSKI, PIOTRKÓW TR. ul. Kilińskiego 1, 97-300 Piotrków Trybunalski, tel. 44 732 64 00
OBIEKT:	CZĘŚĆ: SUMMO
TEMAT:	BUDOWA SIECI WODOCIĄGOWEJ I KANALIZACJI SANITARNEJ TYCHÓW - MARZĘCINKU
ADRES OBIEKTU:	
	PROFIL PODŁUŻNY KANALIZACJI GRAWITACYJNEJ
PROJEKTOWAŁ: mgr inż. Mirosław Kamiński upr. bud. nr 7/2/2006	SPRAWDZIŁ: mgr inż. Mirosław Kamiński upr. bud. nr 7/2/2006
SKALA: 1:1000 / 1:100	DATA: 10.2014
NR ARK.: 1	NAZWA PLIKU: PROFIL PODŁUŻNY.dwg
FORMAT: A3	NR PROJ.: 7/14
	9