


Oświetlenie piwnicy TB lokator
Gn. wtyczk. 230V- piwnica TB lokator
Gn. wtyczk. 230V- piwnica, pompa co TB lokator

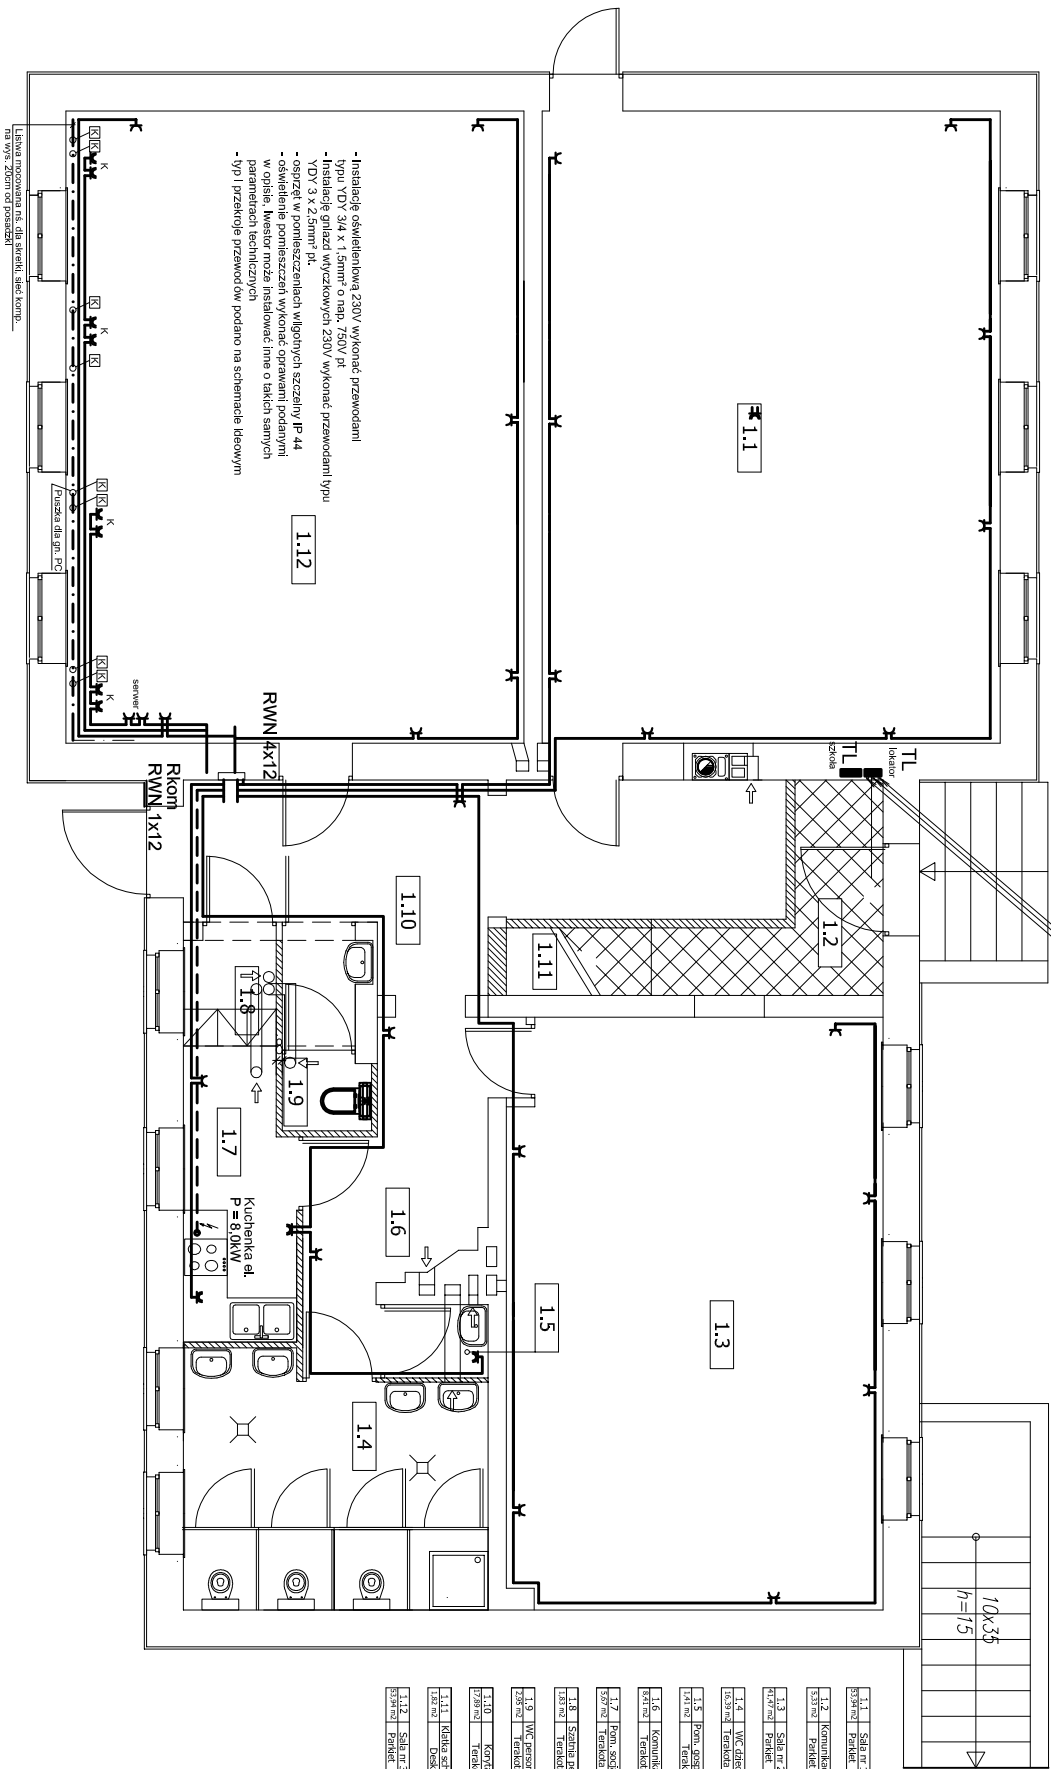

- instalacje oświetleniową 230V wykonać przewodami typu YDY 3x4 x 1,5mm² o nap. 750V pL
- instalacje gniazd wtyczkowych 230V wykonać przewodami typu YDY 3 x 2,5mm² pL
- osprzęt w pomieszczeniach wilgotnych szczeliny IP 44
- oświetlenie pomieszczeń wykonać oprawami podanymi w opisie, Iwstosł może instalować inne o takich samych parametrach technicznych
- typ I przewoćle przewoćow podano na schemacie kleowym

UKŁAD TN - S

INWESTOR:		Gmina Szawno ul. M.C. Skłodowskiej 9 76-100 Szawno	
OBJEKT:			
Przebudowa budynku Szkoły Podstawowej w Szawsku			
PROJEKTOWAŁ :		NR UPRAWNIENI	
Inżyn. Adam Ambrozjak		GT- 8346/4/177 U.W. Szupsk	
NAZWA PRZEDMIOTU		SKALA	
RZUT PRZYZIEMIA		1 : 20	
INSTALACJE ELEKTRYCZNE		E	
03.2012c.		3	