


R < 30Ω

plaskownik ocynkowany 25x4mm

R < 10Ω

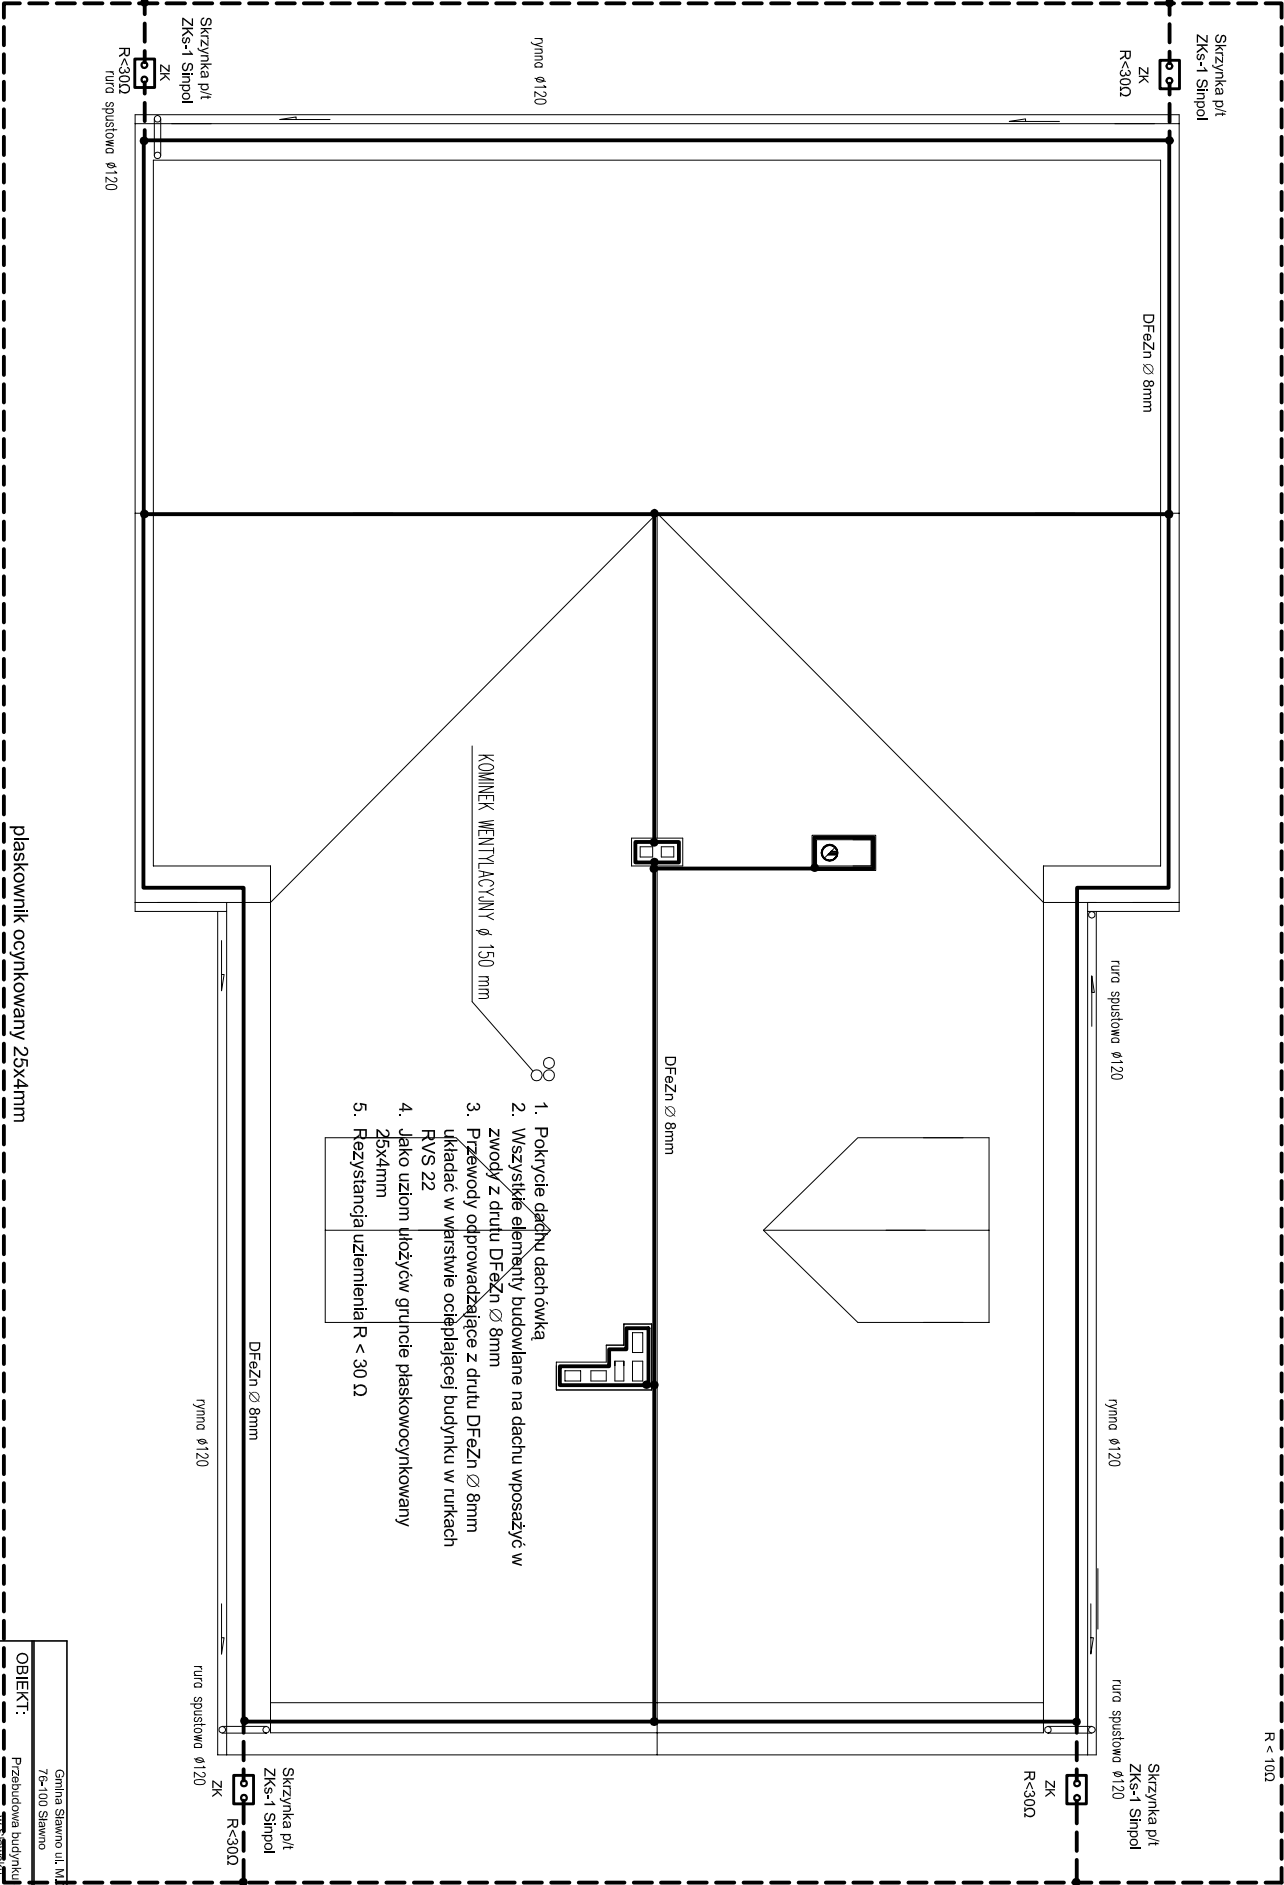

plaskownik ocynkowany 25x4mm

Gmina Sławno ul. M.L. Skłodowskiej 9 76-100 Sławno			
OBIEKT: Przebudowa budynku Szkoły Podstawowej w Samarku			
PROJEKTOWAŁ :	NR UPRAWNIENI	PODPIS :	
lechn, Adam Ambrosiak	GT-8346/4177 UW. Szupsk		
NAZWA PRZEDMIOTU	SKALA	BRANŻA	NR RVS
RYZUT DACHU	1 : 20		
INSTALACJA ODGROMOWA	Data : 03.2012r.	E	5