


SCHEMAT INSTALACJI CENTRALNEGO OGRZEWANIA NA PALIWO STAŁE

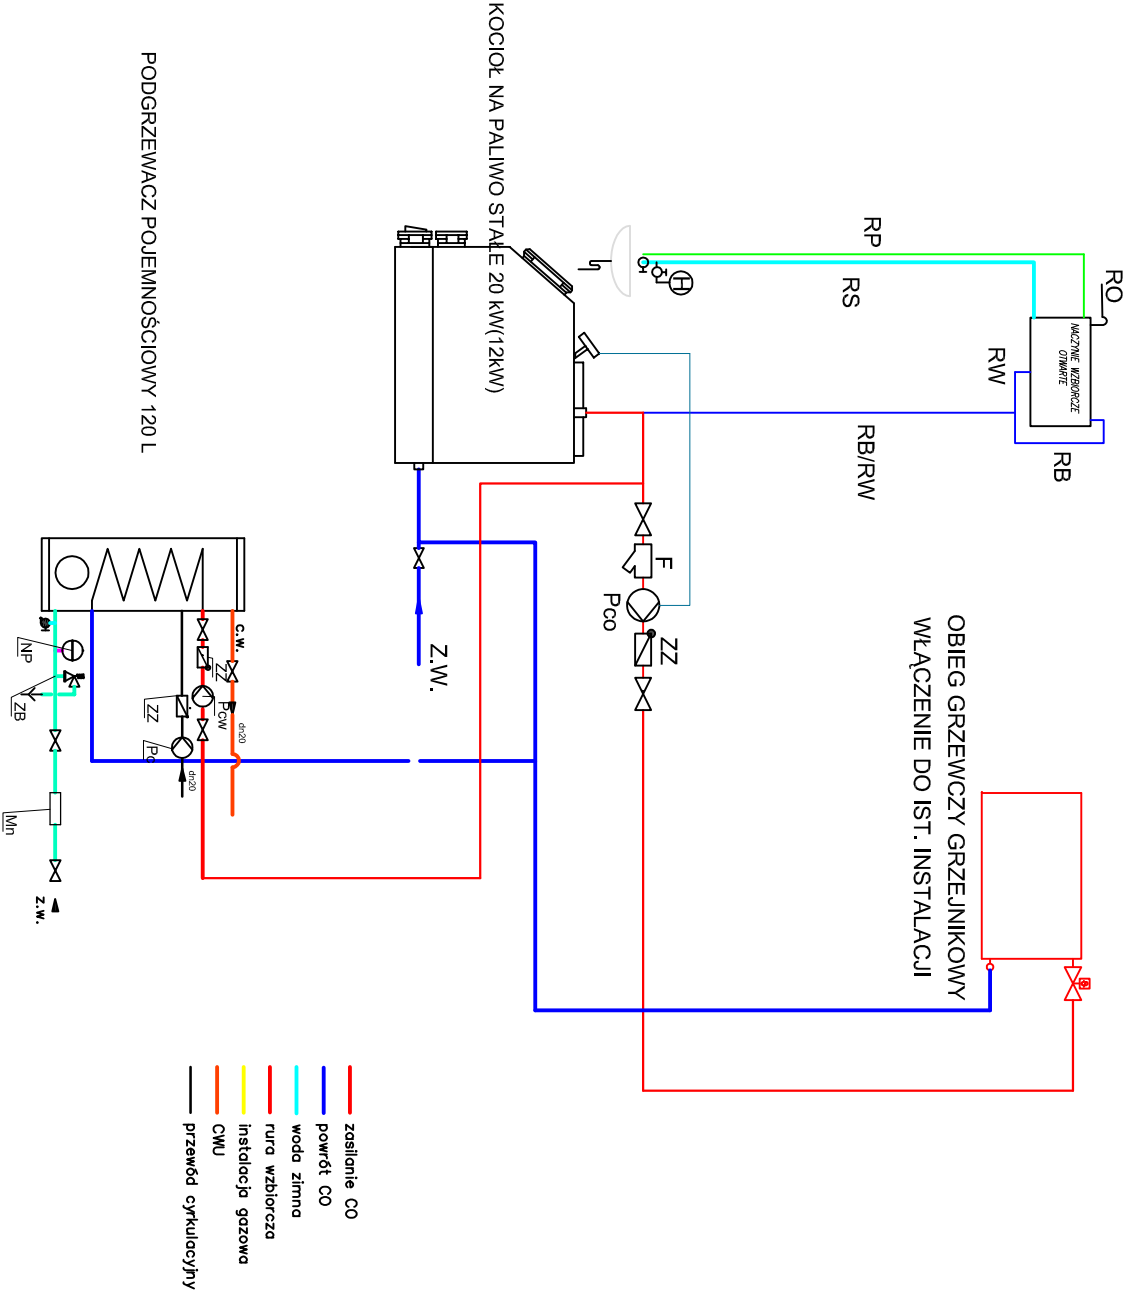

LEGENDA

- RW -rura wzbiorcza
- RB - rura bezpieczeństwa
- RO - rura odpowietrzająca
- RP - rura przelewowa
- RS - rura sygnalizacyjna
- ZZ - zawór zwrotny
- Pco - pompa
- Pc - pompa cyrkulacyjna
- Pcw - pompa CWU
- Np - naczynie przeponowe
- Zb - zawór bezpieczeństwa
- Mn - magnesizer neodymowy

Investor:	GMINA SŁAWNO UL. M.C. SKŁODOWSKIEJ 9 76-100 SŁAWNO		
Obiekt:	PRZEBUDOWA BUDYNKU SZKOŁY PODSTAWOWEJ W SŁAWSKU DZ. NR 427/7 OBRĘB WARSZKOWO		
Temat:	INSTALACJE SANITARNE		
Etap:	SCHEMAT KOTŁOWNI NA PALIWO STAŁE		
Projektant :	Uprawnienia	Podpis	
Projektant: Andrzej Brawiński	136/84		
Sprawdzający: Jędrzej Mysłka	POW/0040/POOS/07		
Opracował: Ireneusz Pyzwilcz			
MARZEC 2012 R.	SKALA: 1 : 50	RYS. NR S4	