

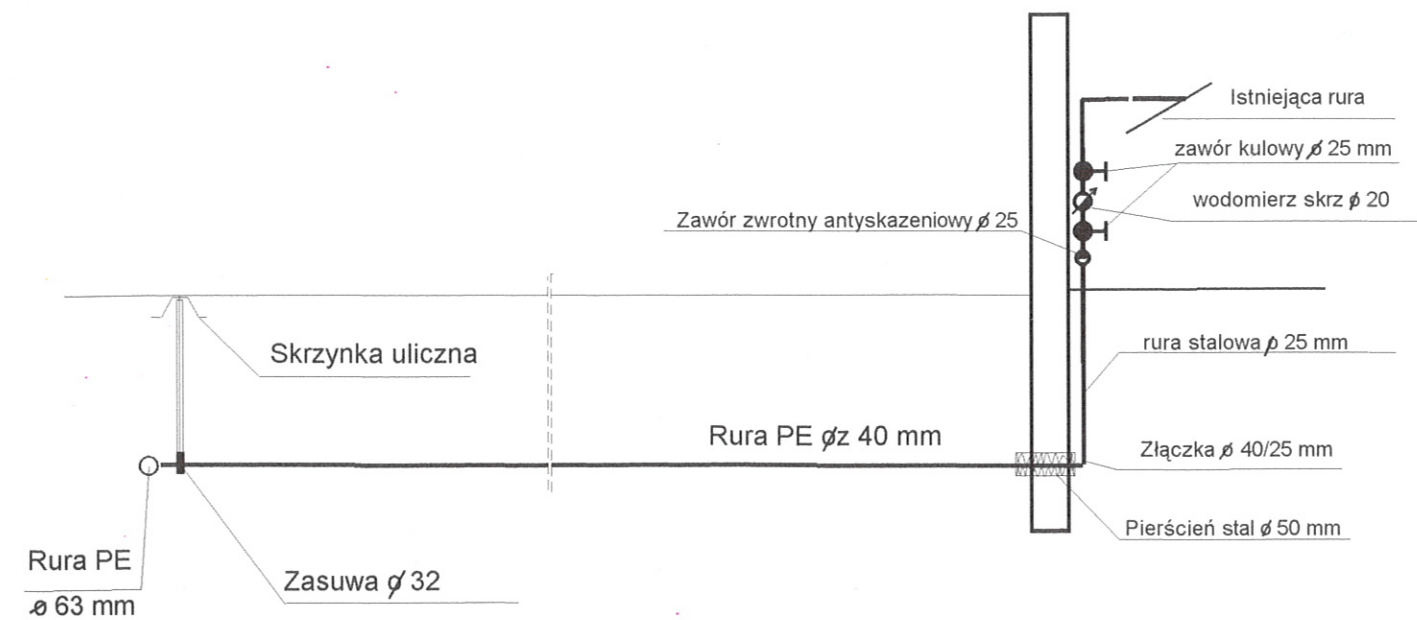
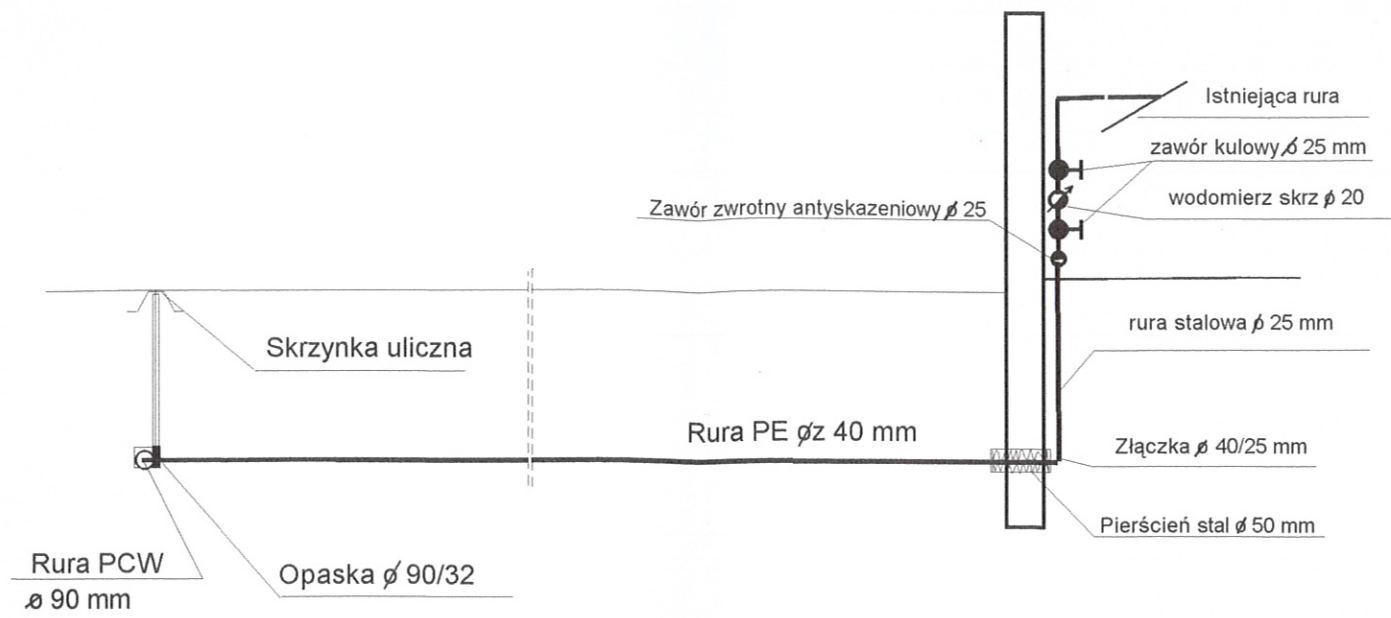



Profil przyłącza do istniejącej instalacji (schemat)

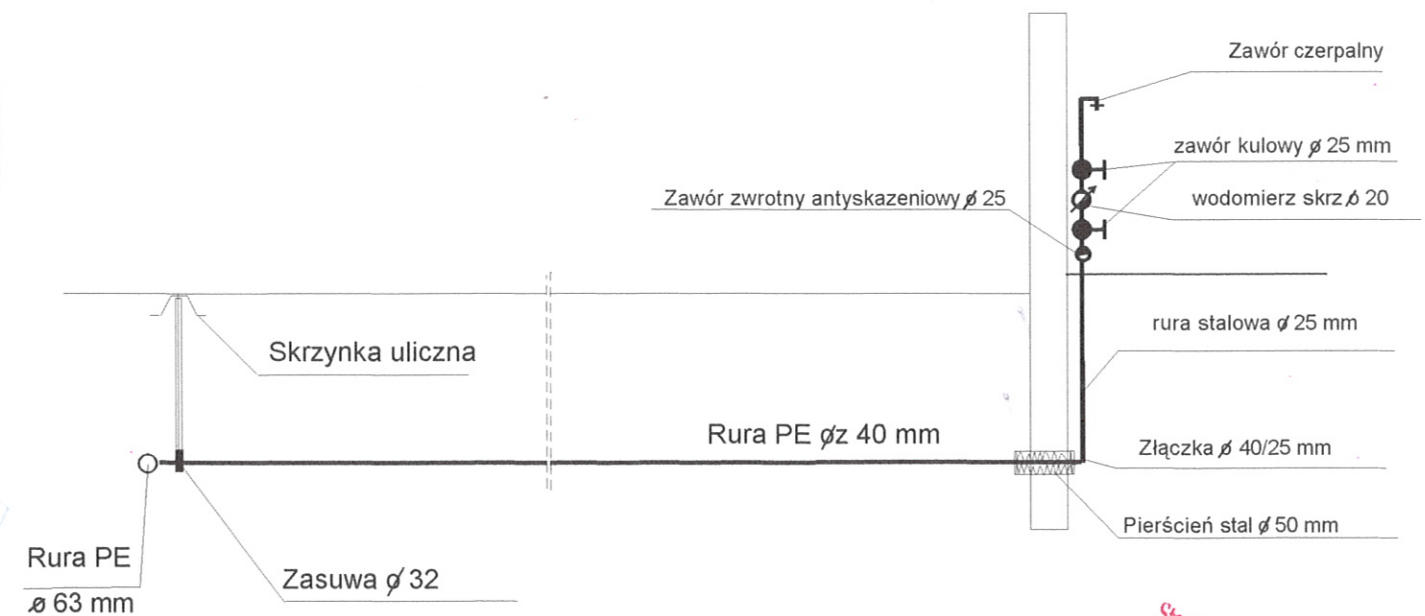

Profil przyłącza z punktem czerpalnym (schemat)

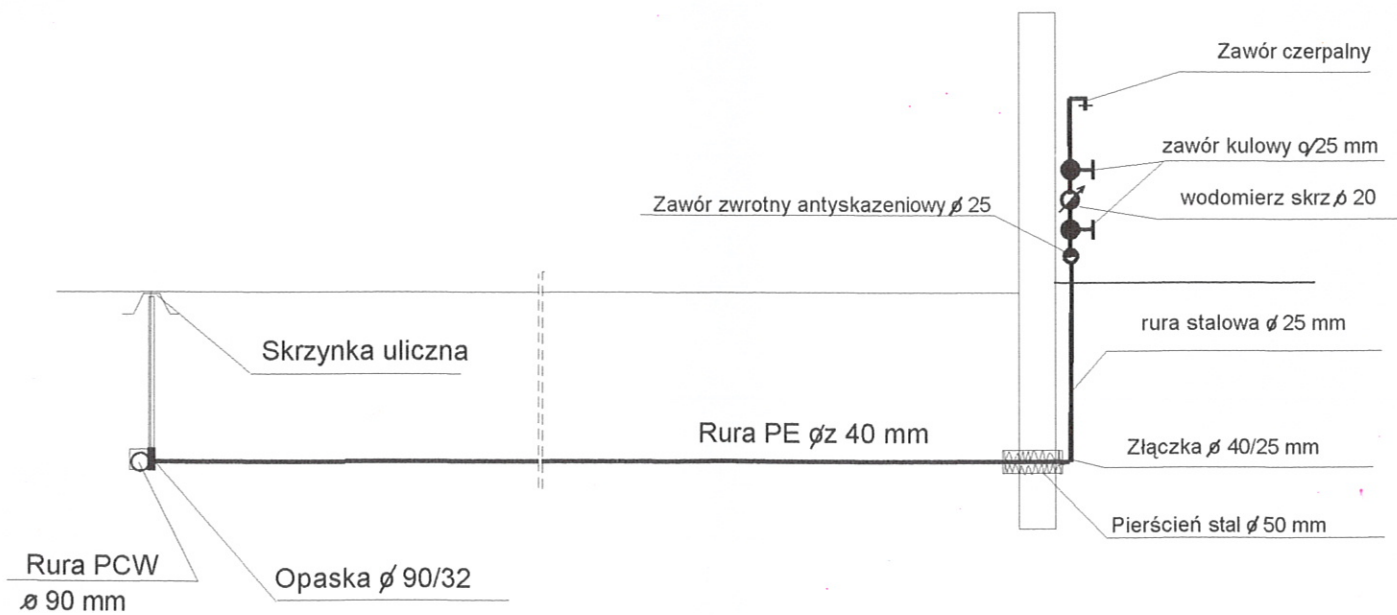

Profil przyłącza ze studzienką wodomierzową (schemat)

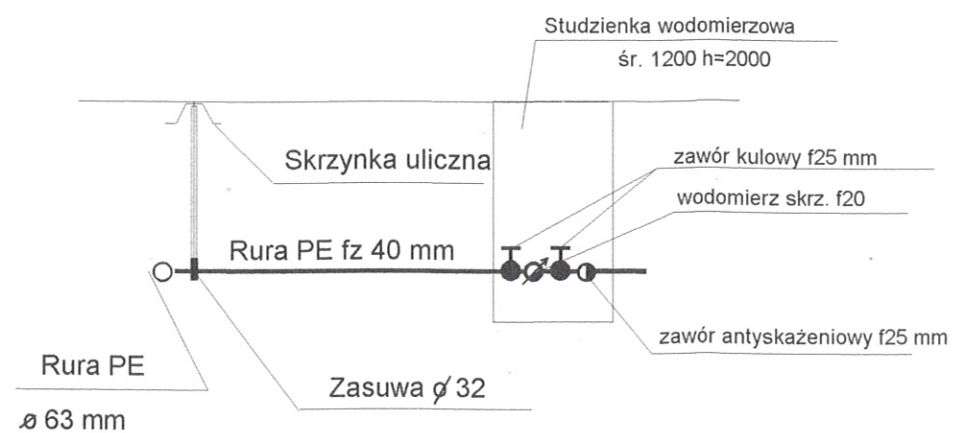

Starostwo Powiatowe w Sławnie
ul. S. Sempołowskiej 2a
76-100 Sławno

AQUA-BUD		BIURO USŁUG INWESTYCYJNYCH 76-200 SŁUPSK UL. PIŁSUDSKIEGO 1c/13 TEL. 603 637 317 e:mail aqua-bud@wp.pl REGON 770713270	
INWESTOR:		GMINA SŁAWNO	
INWESTYCJA:		BUDOWA SIECI WODOCIĄGOWEJ Z PRZYŁĄCZAMI WE WSI TYCHOWO	
TEMAT RYSUNKU:		PROFIL PRZYŁĄCZY WODOCIĄGOWYCH (SCHEMAT)	
PROJEKTOWAŁ:	SPRAWDZIŁ:	NR RYSUNKU:	
INŻ. BOLESŁAW BASZKO UPR. PROJ. AN/8346/15/84 W SP. INSTALACJE I SIECI SANITARNE	INŻ. JAKUB SIECIECHOWICZ UPR. PROJ. UAN/8346/30/09 W SP. INSTALACJE I SIECI SANITARNE	14	
DATA:	STADIUM:	BRANŻA:	SKALA:
03.2012	PROJEKT BUDOWLANY	INSTALACYJNA	