



PRZEKRÓJ PODŁUŻNY PRZEPUSTU

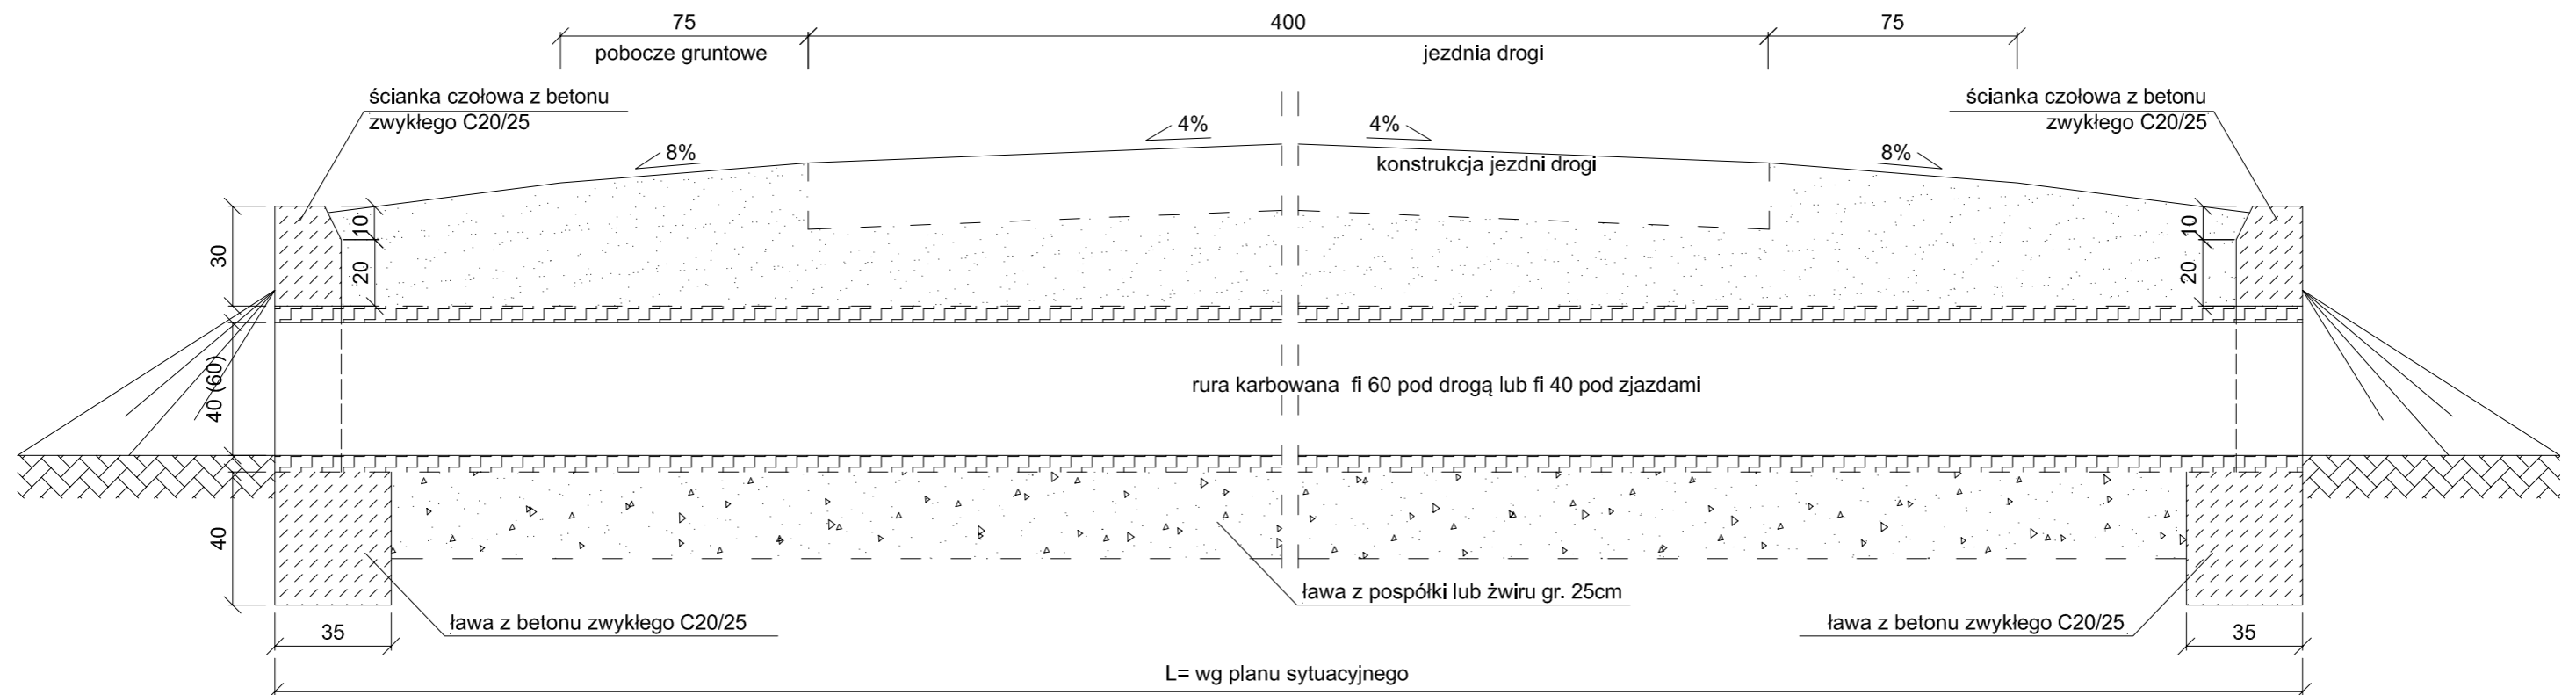

WIDOK OD CZOŁA

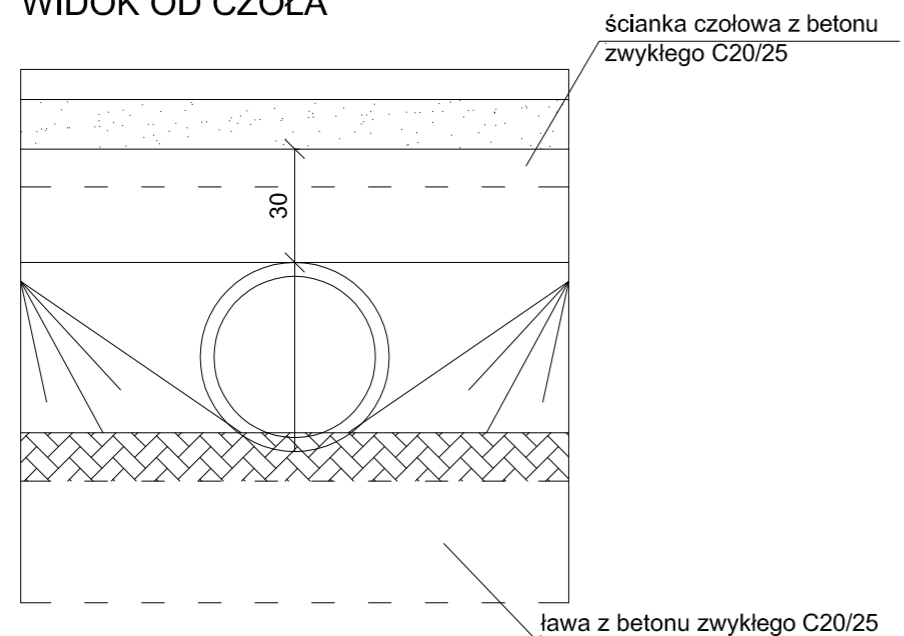

Zestawienie przepustów do wykonania:

Lp.	przepust	średnica	długość
1	P1	fi 400	37 m
2	P2	fi 400	5,5 m
3	P3	fi 400	9 m
4	P4	fi 600	6,5 m
5	P5	fi 400	12,5 m
6	P6	fi 400	8,5 m
7	P7	fi 600	6,5 m
8	P8	fi 600	6,5 m

PRZEBUDOWA DROGI GMINNEJ DOJAZDOWEJ DO GRUNTÓW ROLNYCH
W MIEJSCOWOŚCI STARY KRAKÓW W GMINIE SŁAWNO

Lokalizacja: m. Stary Kraków

Tytuł rysunku: PRZEPUSTY - PARAMETRY TECHNICZNE

Projektował:	inż. Kazimierz Ziółkowski
--------------	---------------------------