

0.1	Sędziowie
9,61 m2	PCV

0.2	WC 1
3,25 m2	PCV

0.3	Szatnia 1
13,81 m2	PCV


0.4	WC 2
6,29 m2	PCV

0.5	WC 3
6,29 m2	PCV

0.6	Szatnia 2
13,81 m2	PCV

UWAGI :

1. Dokładne wymiary i układ pomieszczeń wg dokumentacji dostawcy kontenerów
2. Kontenery winny posiadać przewidziane prawem dopuszczenia do użytkowania , certyfikaty,

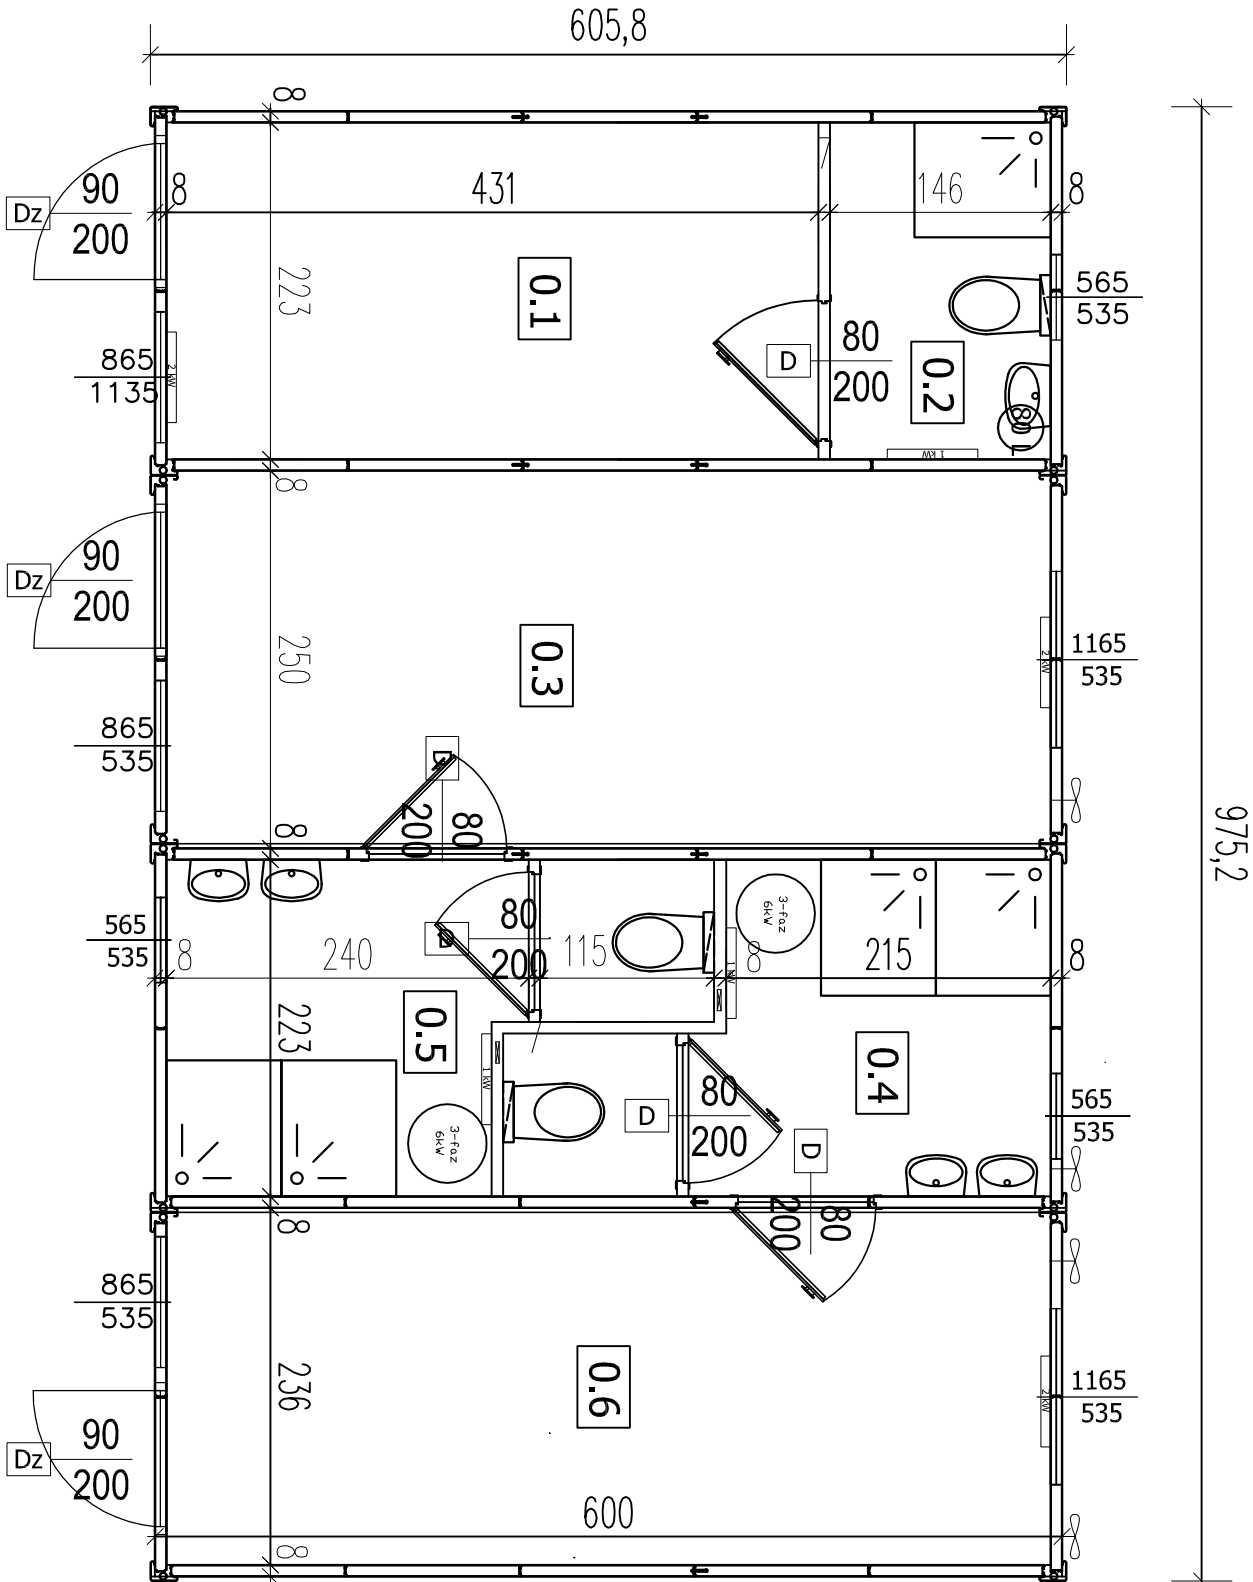

Powierzchnia zabudowy 58,13 m2

Powierzchnia użytkowa 53,06 m2

Investor:	GMINA ŚLAWNO UL. M.C. SKŁODOWSKIEJ 9 76-100 ŚLAWNO		
Obiekt:	BUDOWA BUDYNKU ZAPLECZA SOCJANEGO PRZY BOISKU SPORTOWYM DZ. NR 210/2, 210/5, 320 OBRĘB ŚMARDZEWIO		
Temat:	RZUT PRZYZIEMI		
Etap:	PROJEKT ARCHITEKTONICZNO - BUDOWLANY		
Projektant :		Uprawnienia	Podpis
		inż. Ryszard Pokornia	957/61
		mgr inż. Tomasz Chyliński	GP 7342/1864/94 ZAP/0122/POK/110
MARZEC 2013 R.		SKALA: 1 : 50	RYS. NR 1