


PRZEKRÓJ PIONOWY B-B
SKALA 1:50

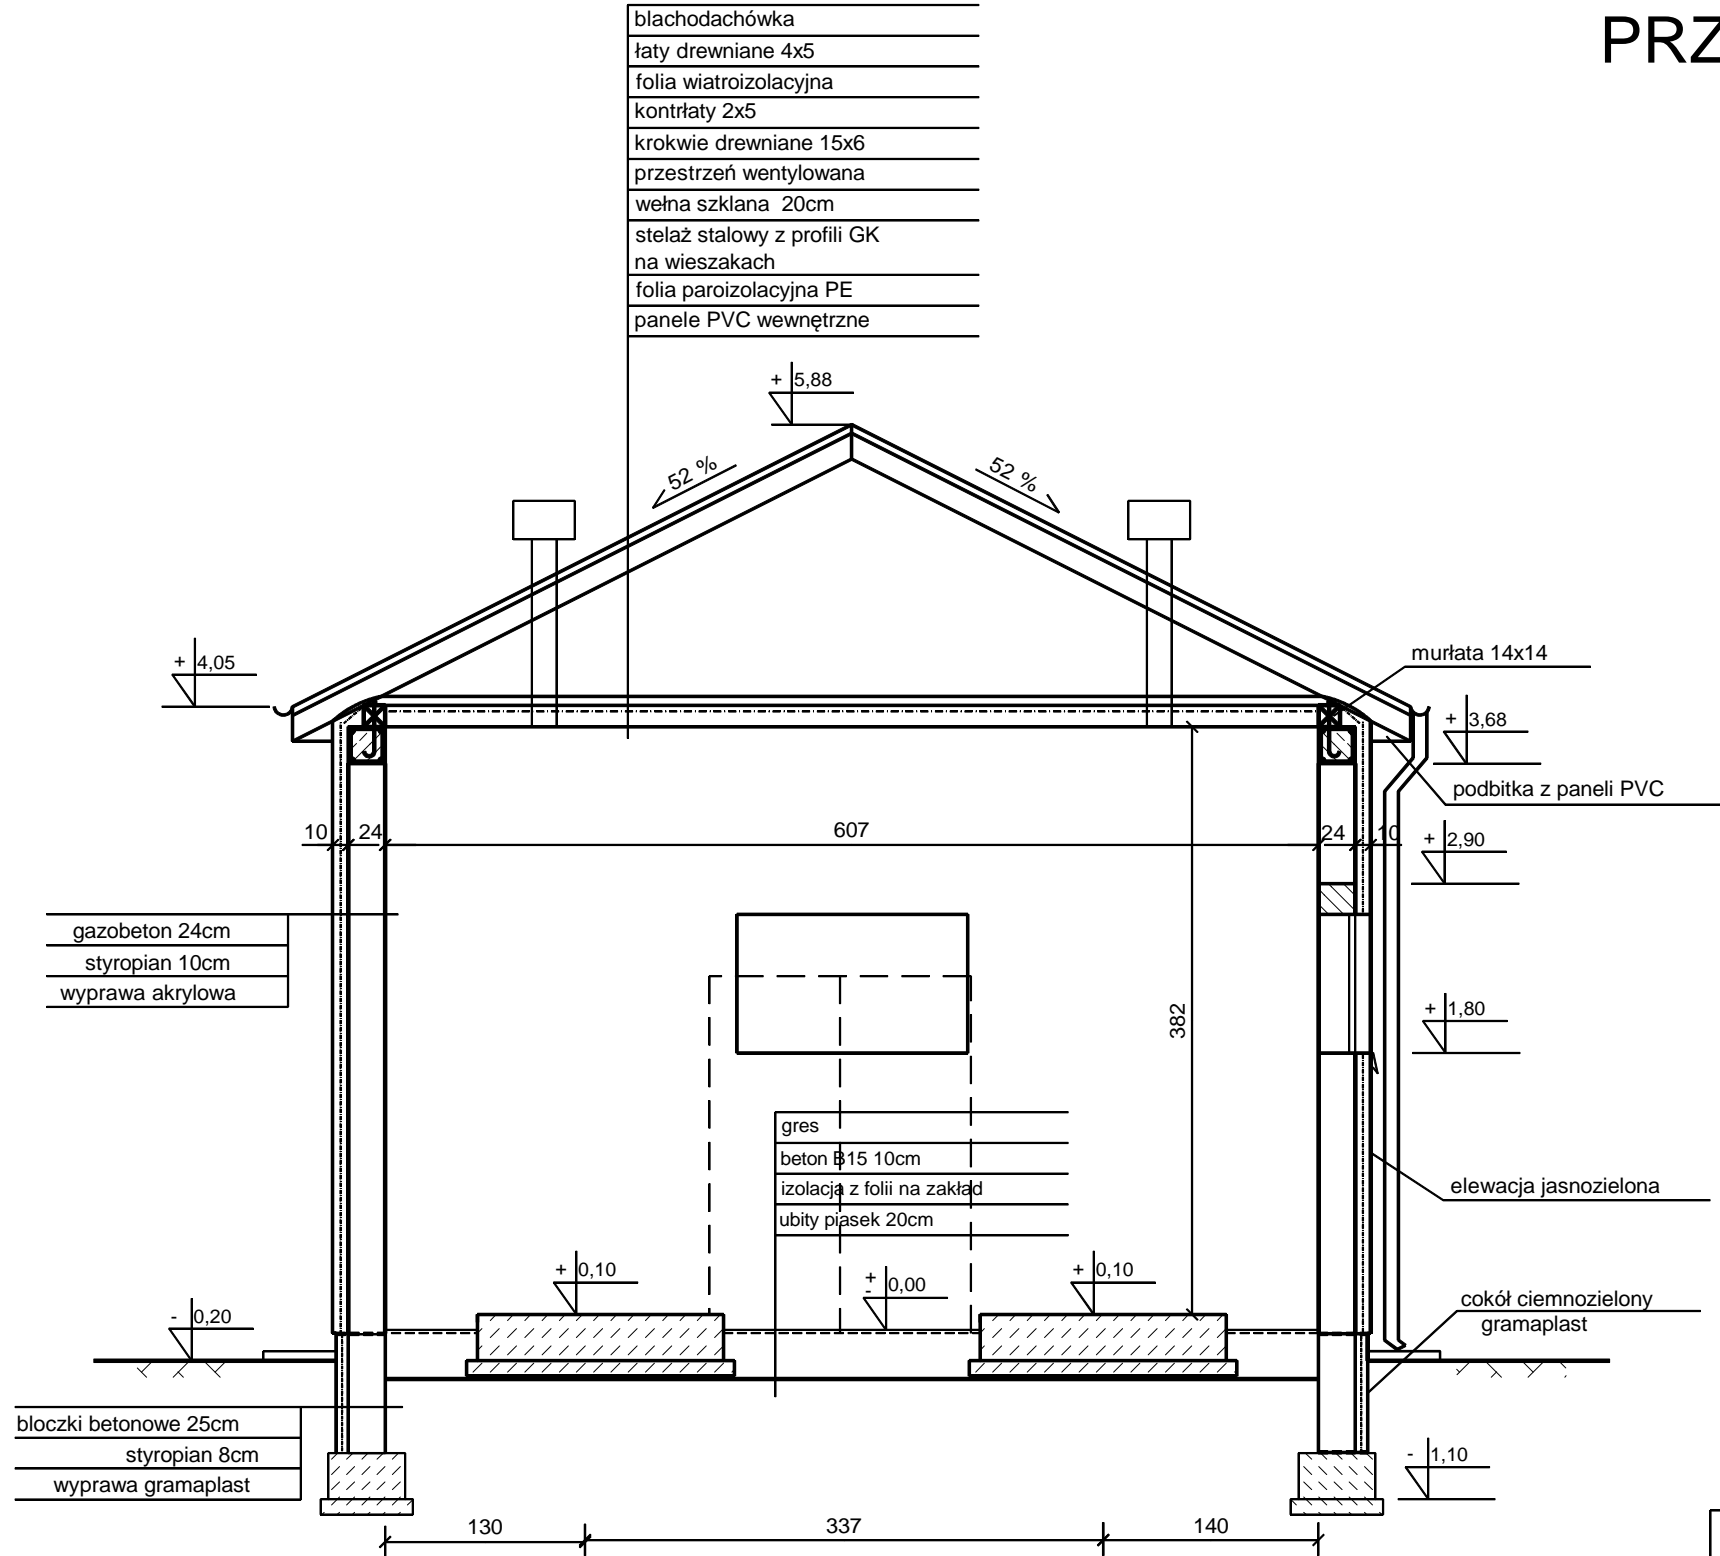

AQUA - BUD		BIURO USŁUG INWESTYCYJNYCH		76-200 Słupsk, ul. Piłsudskiego 1C/13 TEL. 603 637 317 e:mail aqua-bud@wp.pl	
ZAMAWIAJĄCY:		GMINA SŁAWNO			
INWESTYCJA:		BUDOWA HYDROFORNI GWIAZDOWO			
PROJEKT:		BUDYNEK HYDROFORNI			
TEMAT RYSUNKU:		PRZEKRÓJ PIONOWY B-B			
PROJEKTOWAŁ: mgr inż. Andrzej Pastwa upr. UAN/8346/679/86 UW Słupsk		SPRAWDZIŁ:		NR RYSUNKU: <div>3</div>	
DATA: 04.2011	STADIUM: PROJEKT BUDOWLANY	BRANŻA: BUDOWLANA		SKALA: 1:50	