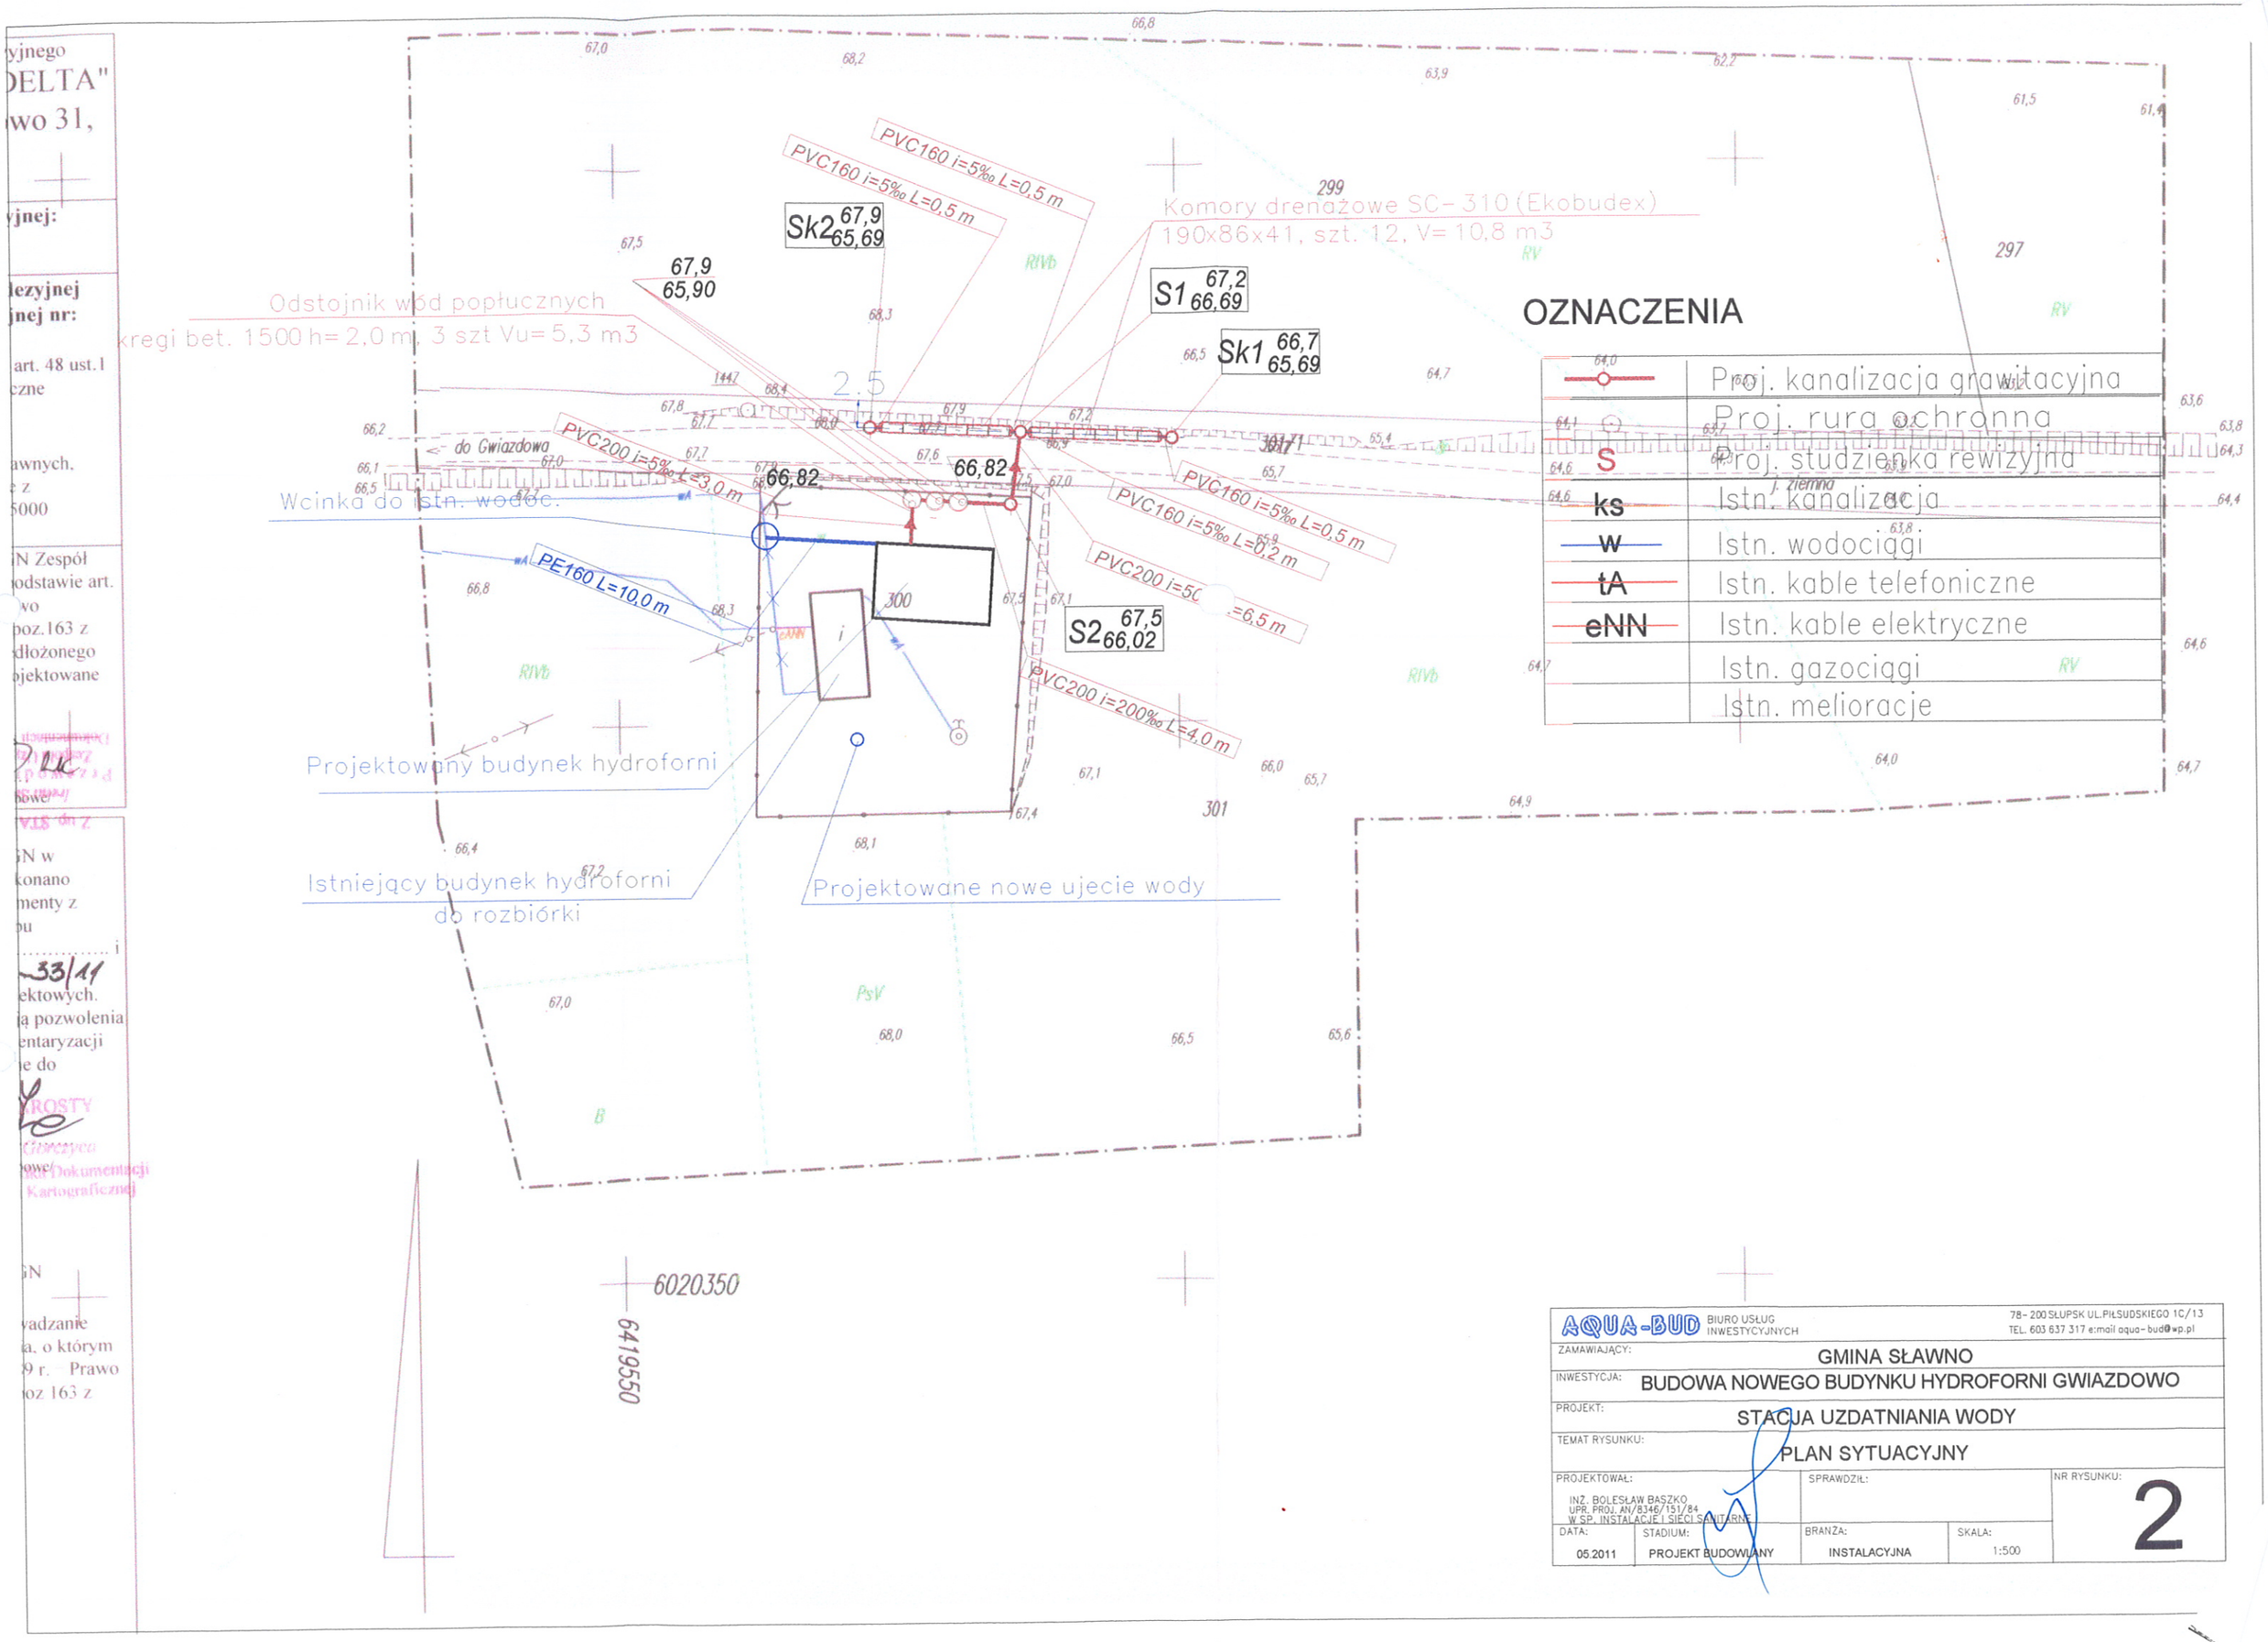

AQUA-BUD BIURO USŁUG INWESTYCYJNYCH
78-200 SŁUPSK UL.PIŁSUDSKIEGO 1C/13
TEL. 603 637 317 e:mail aqua-bud@wp.pl

ZAMAWIAJĄCY:	GMINA SŁAWNO
INWESTYCJA:	BUDOWA NOWEGO BUDYNKU HYDROFORNI GWIAZDOWO
PROJEKT:	STACJA UZDATNIANIA WODY
TEMAT RYSUNKU:	PLAN SYTUACYJNY
PROJEKTOWAŁ:	INŻ. BOLESŁAW BASZKO UPR. PROJ. AN/8346/151/84 W SP. INSTALACJE I SIECI SANITARNE
SPRAWDZIŁ:	
NR RYSUNKU:	2
DATA:	05.2011
STADIUM:	PROJEKT BUDOWLANY
BRANŻA:	INSTALACYJNA
SKALA:	1:500