


## OZNACZENIA

ZE zawór elektromagnetyczny  
 Z zawór kulowy  
 ZZ zawór zwrotny kulowy mosiężny  
 M manometr

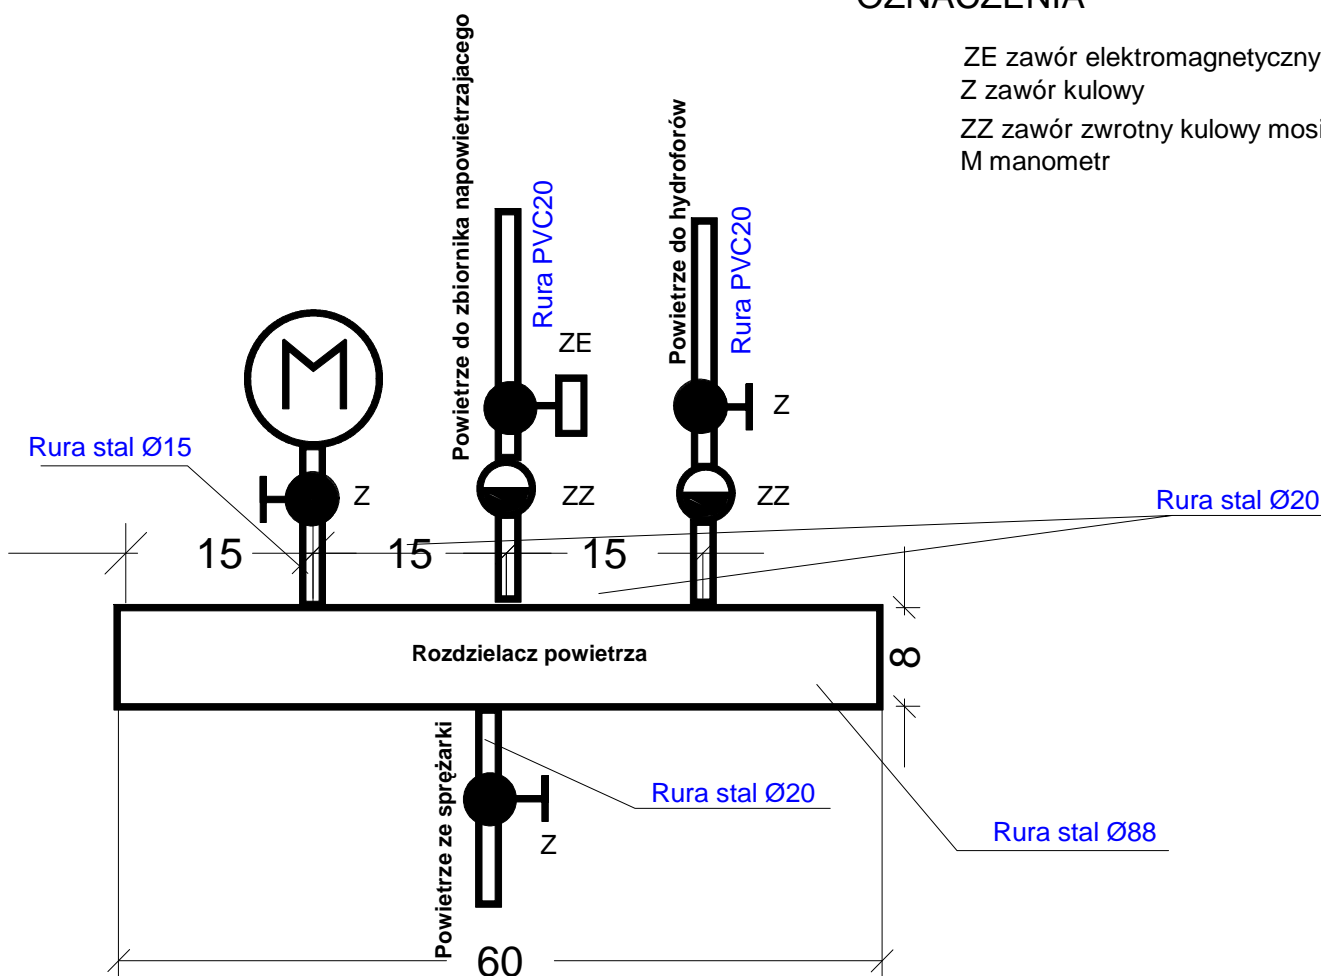

<b>AQUA-BUD</b> BIURO USŁUG INWESTYCYJNYCH		78-200 SŁUPSK UL. PIŁSUDSKIEGO 1C/13 TEL. 603 637 317 e-mail: aqua-bud@wp.pl	
ZAMAWIAJĄCY:		GMINA SŁAWNO	
INWESTYCJA:		BUDOWA NOWEGO BUDYNKU HYDROFORNI GWIAZDOWO	
PROJEKT:		STACJA UZDATNIANIA WODY	
TEMAT RYSUNKU:		ROZDZIELACZ POWIETRZA	
PROJEKTOWAŁ: INŻ. BOLESŁAW BASZKO UPR. PROJ. AN/8346/151/84 W SP. INSTALACJE I SIECI SANITARNE		SPRAWDZIŁ:	
DATA: 04.2011	STADIUM: PROJEKT BUDOWLANY	BRANŻA: INSTALACYJNA	SKALA: 1:500
			NR RYSUNKU: <div>5</div>