


Schemat technologiczny

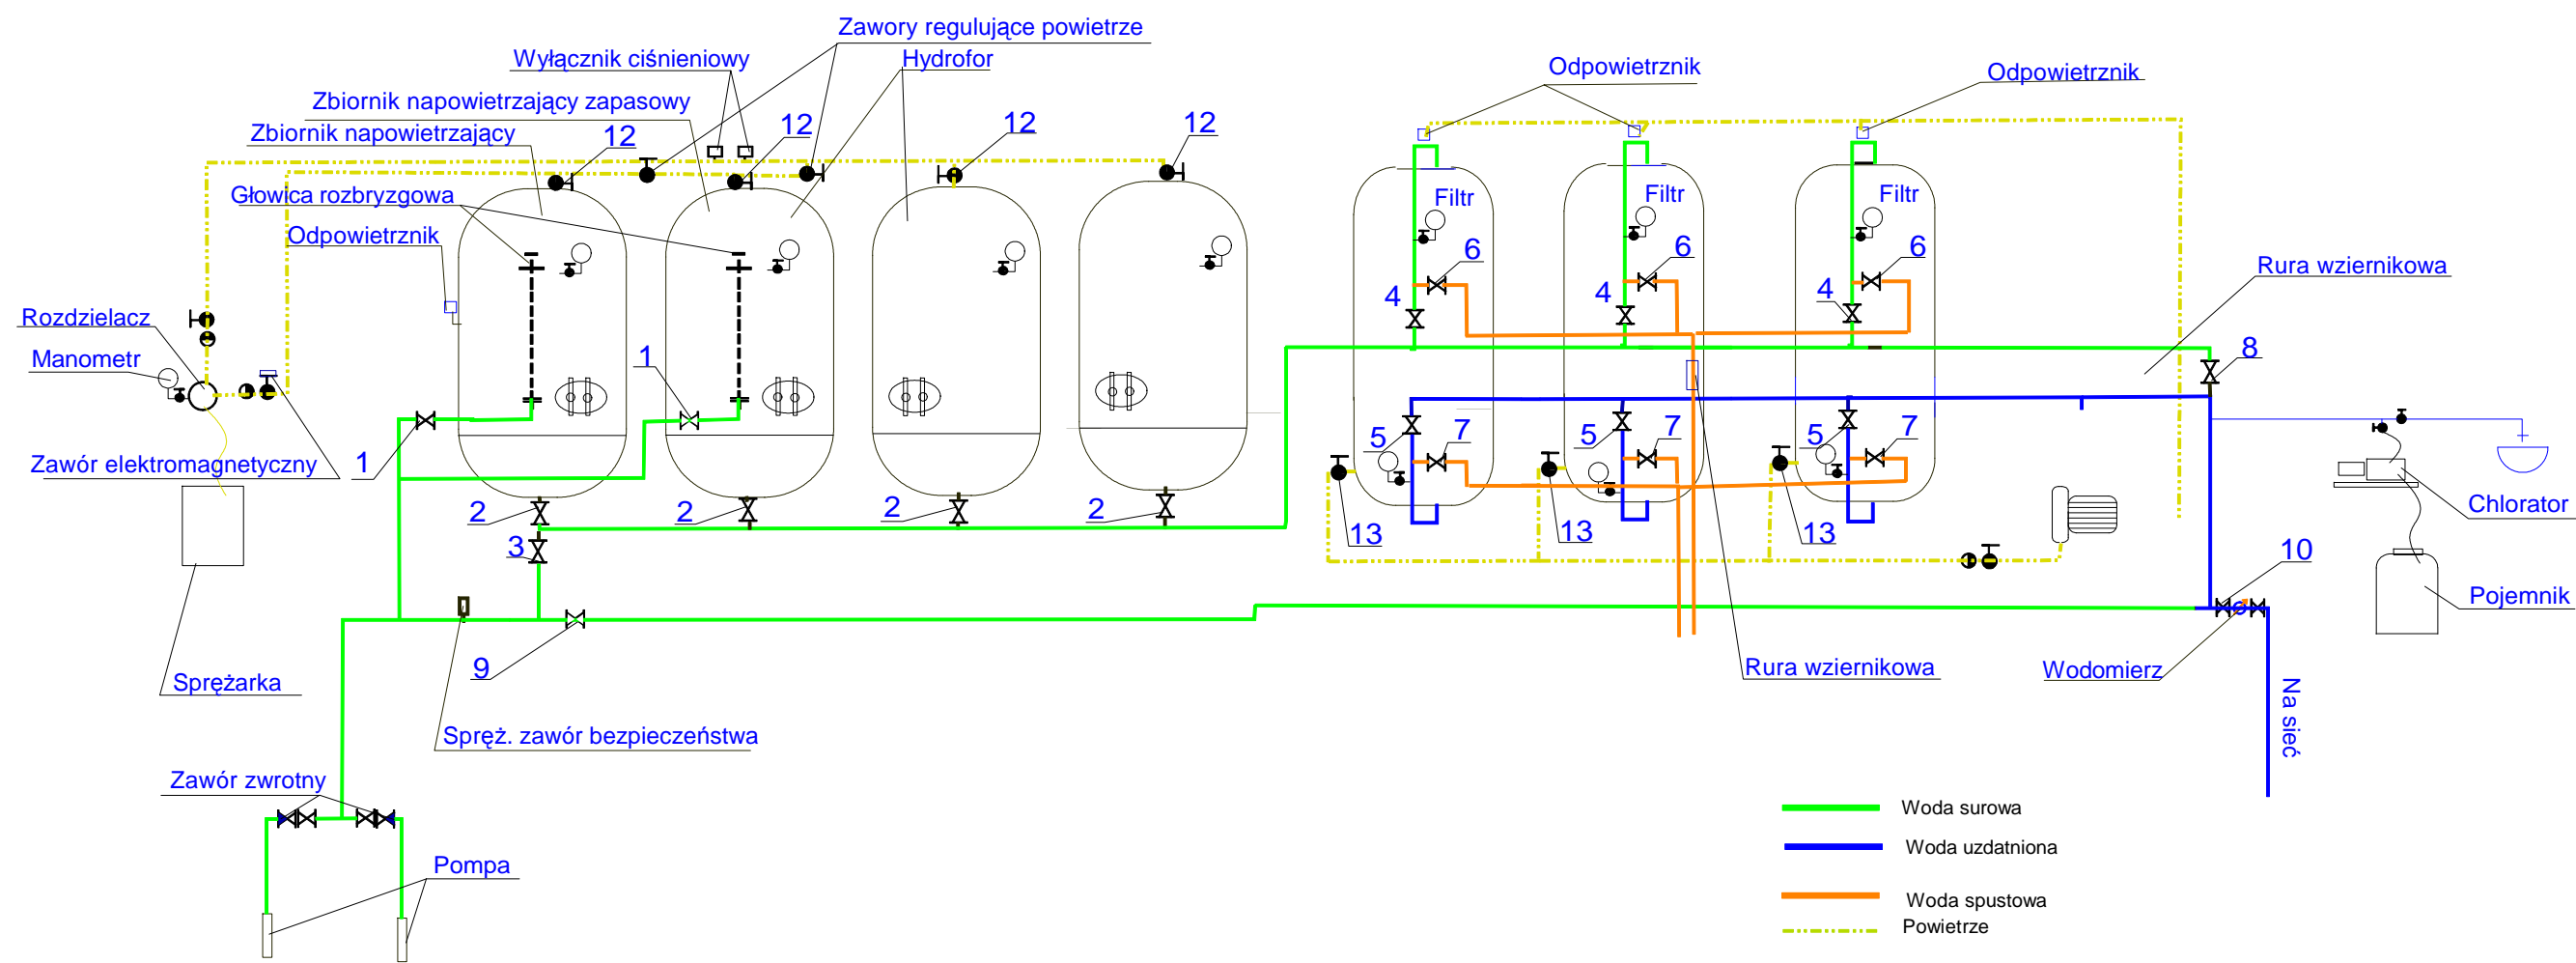

Nazwa czynności	Nr zaworu												
	1	2	3	4	5	6	7	8	9	10	11	12	13
Uzdatnianie wody	u	o	x	o	o	x	x	x	x	o	o		
Wzruszenie złoża powietrzem						o				o			o
Płukanie filtra		o	x	x	o	o	x	o	x	o			
Pierwszy spust po płukaniu	u	o	x	o	x	x	o	x	x	o			
Praca bez uzdatniania	x	o	o	x	x			x	o	o	x		
Uzupełnienie powietrza												o	

AQUA-BUD BIURO USŁUG INWESTYCYJNYCH		78-200 SŁUPSK UL. PIŁSUDSKIEGO 1C/13 TEL. 603 637 317 e:mail aqua-bud@wp.pl	
ZAMAWIAJĄCY: GMINA SŁAWNÓ			
INWESTYCJA: BUDOWA NOWEGO BUDYNKU HYDROFORNI GWIAZDOWO			
PROJEKT: STACJA UZDATNIANIA WODY			
TEMAT RYSUNKU: SCHEMAT TECHNOLOGICZNY			
PROJEKTOWAŁ: INŻ. BOLESŁAW BASZKO UPR. PROJ. AN/8346/151/84 W SP. INSTALACJE I SIECI SANITARNE		SPRAWDZIŁ:	
DATA: 04.2011		STADIUM: PROJEKT BUDOWLANY	
BRANŻA: INSTALACYJNA		SKALA: 1:500	
NR RYSUNKU:		7	