Inwestor: Gmina SŁAWNO

Stadium: PROJEKT BUDOWLANY

Jednostka projektowa: aqua–bud
BIURO USŁUG INWESTYCYJNYCH
76-200 Słupsk ul. Prądzkiego 1c/13
tel. 603 637 317

Nazwa rysunku: Schemat zasadniczy zasilania

Branża: ELEKTRYCZNA

Rozdzielnica gg wna RG

Obiekt: STACJA UZDATNIANIA WODY

Adres: m. GWIAZDOWO, gm. Sławno, dz. nr 300

Projektował: techn.Tadeusz Rybakowski upr.bud.nr GT8346/35/77

Sprawdził:

Podpis:

Podpis:

Data: _04.2011

Skala:

Nr rysunku: 4 / E

Schemat zasadniczy zasilani - Rozdzielnica RG

Pz = 25,0 kW
Ps = 19,0 kW
Jobl. = 38,5 A

Układ TN–S
3L–N–PE
SAMOCZYNNE
WYŁĄCZENIE ZASILANIA

rys.nr 1A/E

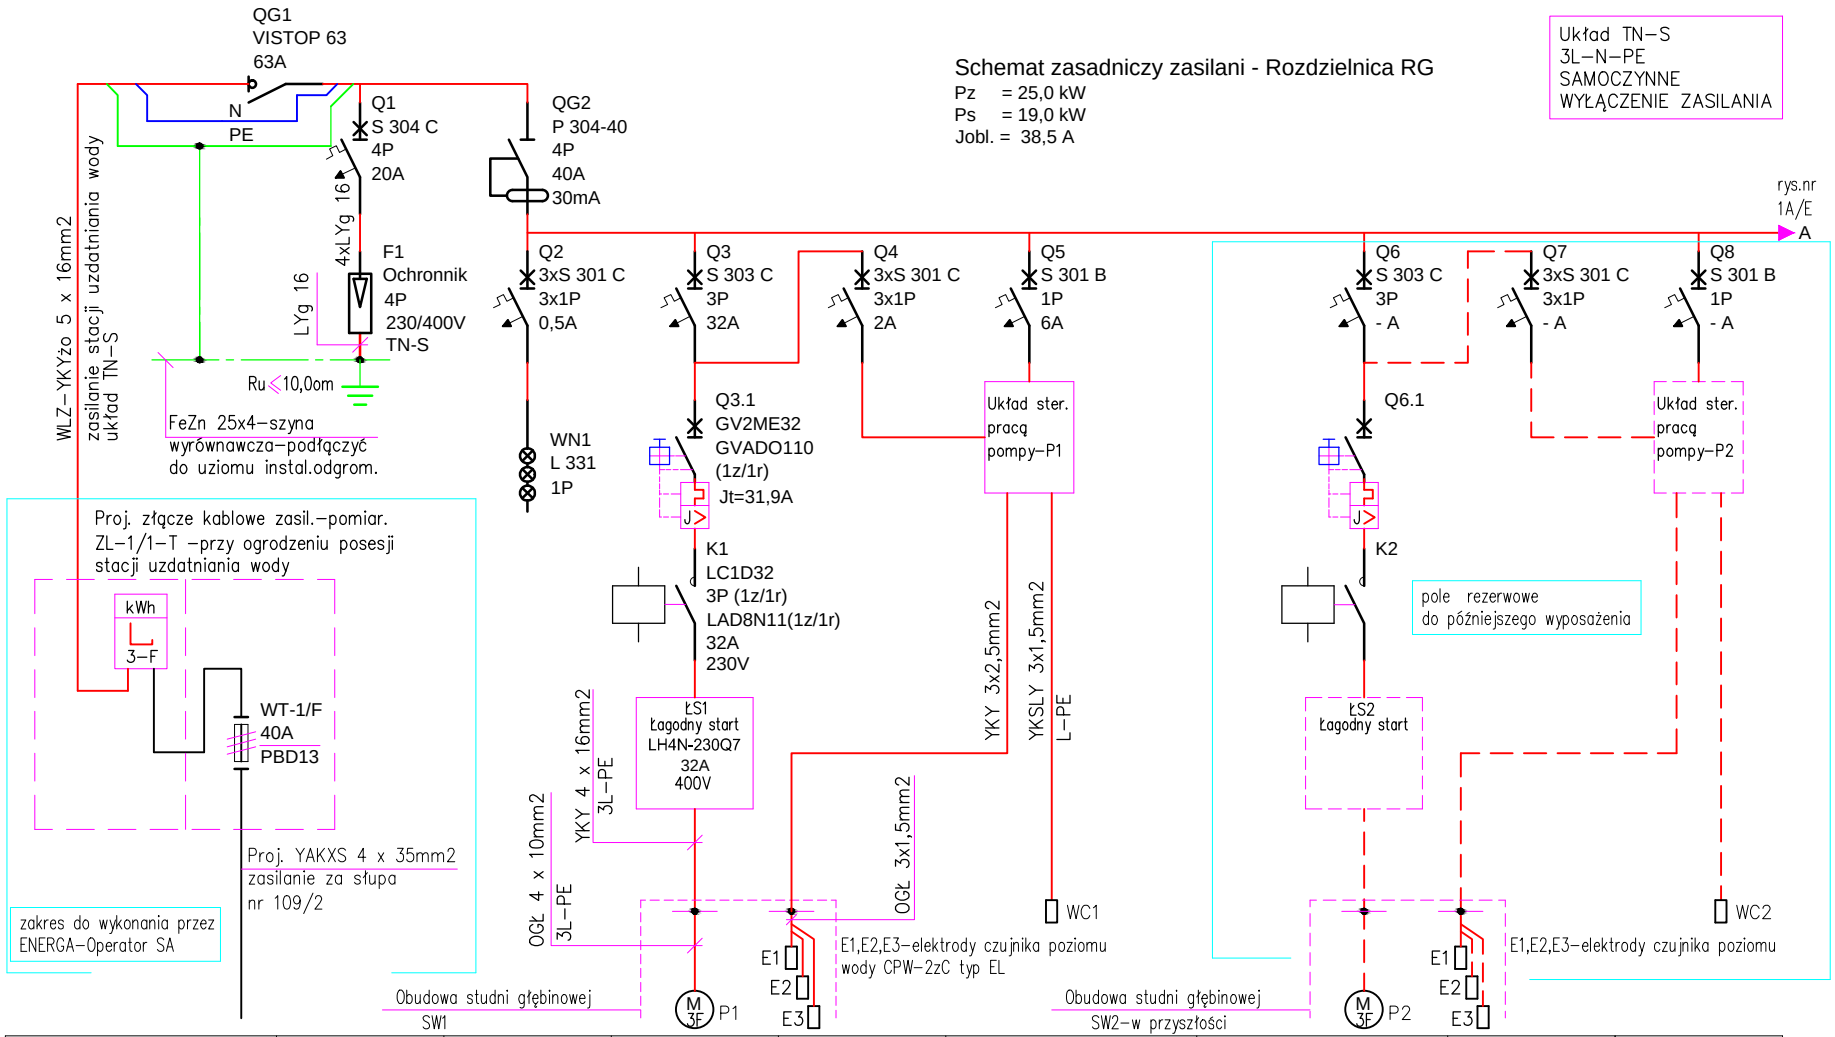

Nr obwodu	Q1/F1	Q2/WN1	Q3	Q4	Q5		Q6	Q7	Q8	
					Q5.1	Q5.2			Q8.1	Q8.2
Moc (kW)			15,0							
Prąd (A)			30,4							
Nazwa obwodu, urządzenia	Ochrona przepięciowa	Sygnalizacja napięcia	Pompa głębinowa P1 GBC.3.12 + SMV–6	Czujnik zaniku fazy	Elektrody czujnika poziom. wody w studni	Wyłącznik ciśnieniowy WC1	Pompa głębinowa P2 rezerwa	Czujnik zaniku fazy rezerwa	Elektrody czujnika poziom.wody w studni–rezerwa	Wyłącznik ciśnieniowy WC2–rezerwa