


Schemat ogrodzenia, L=88mb

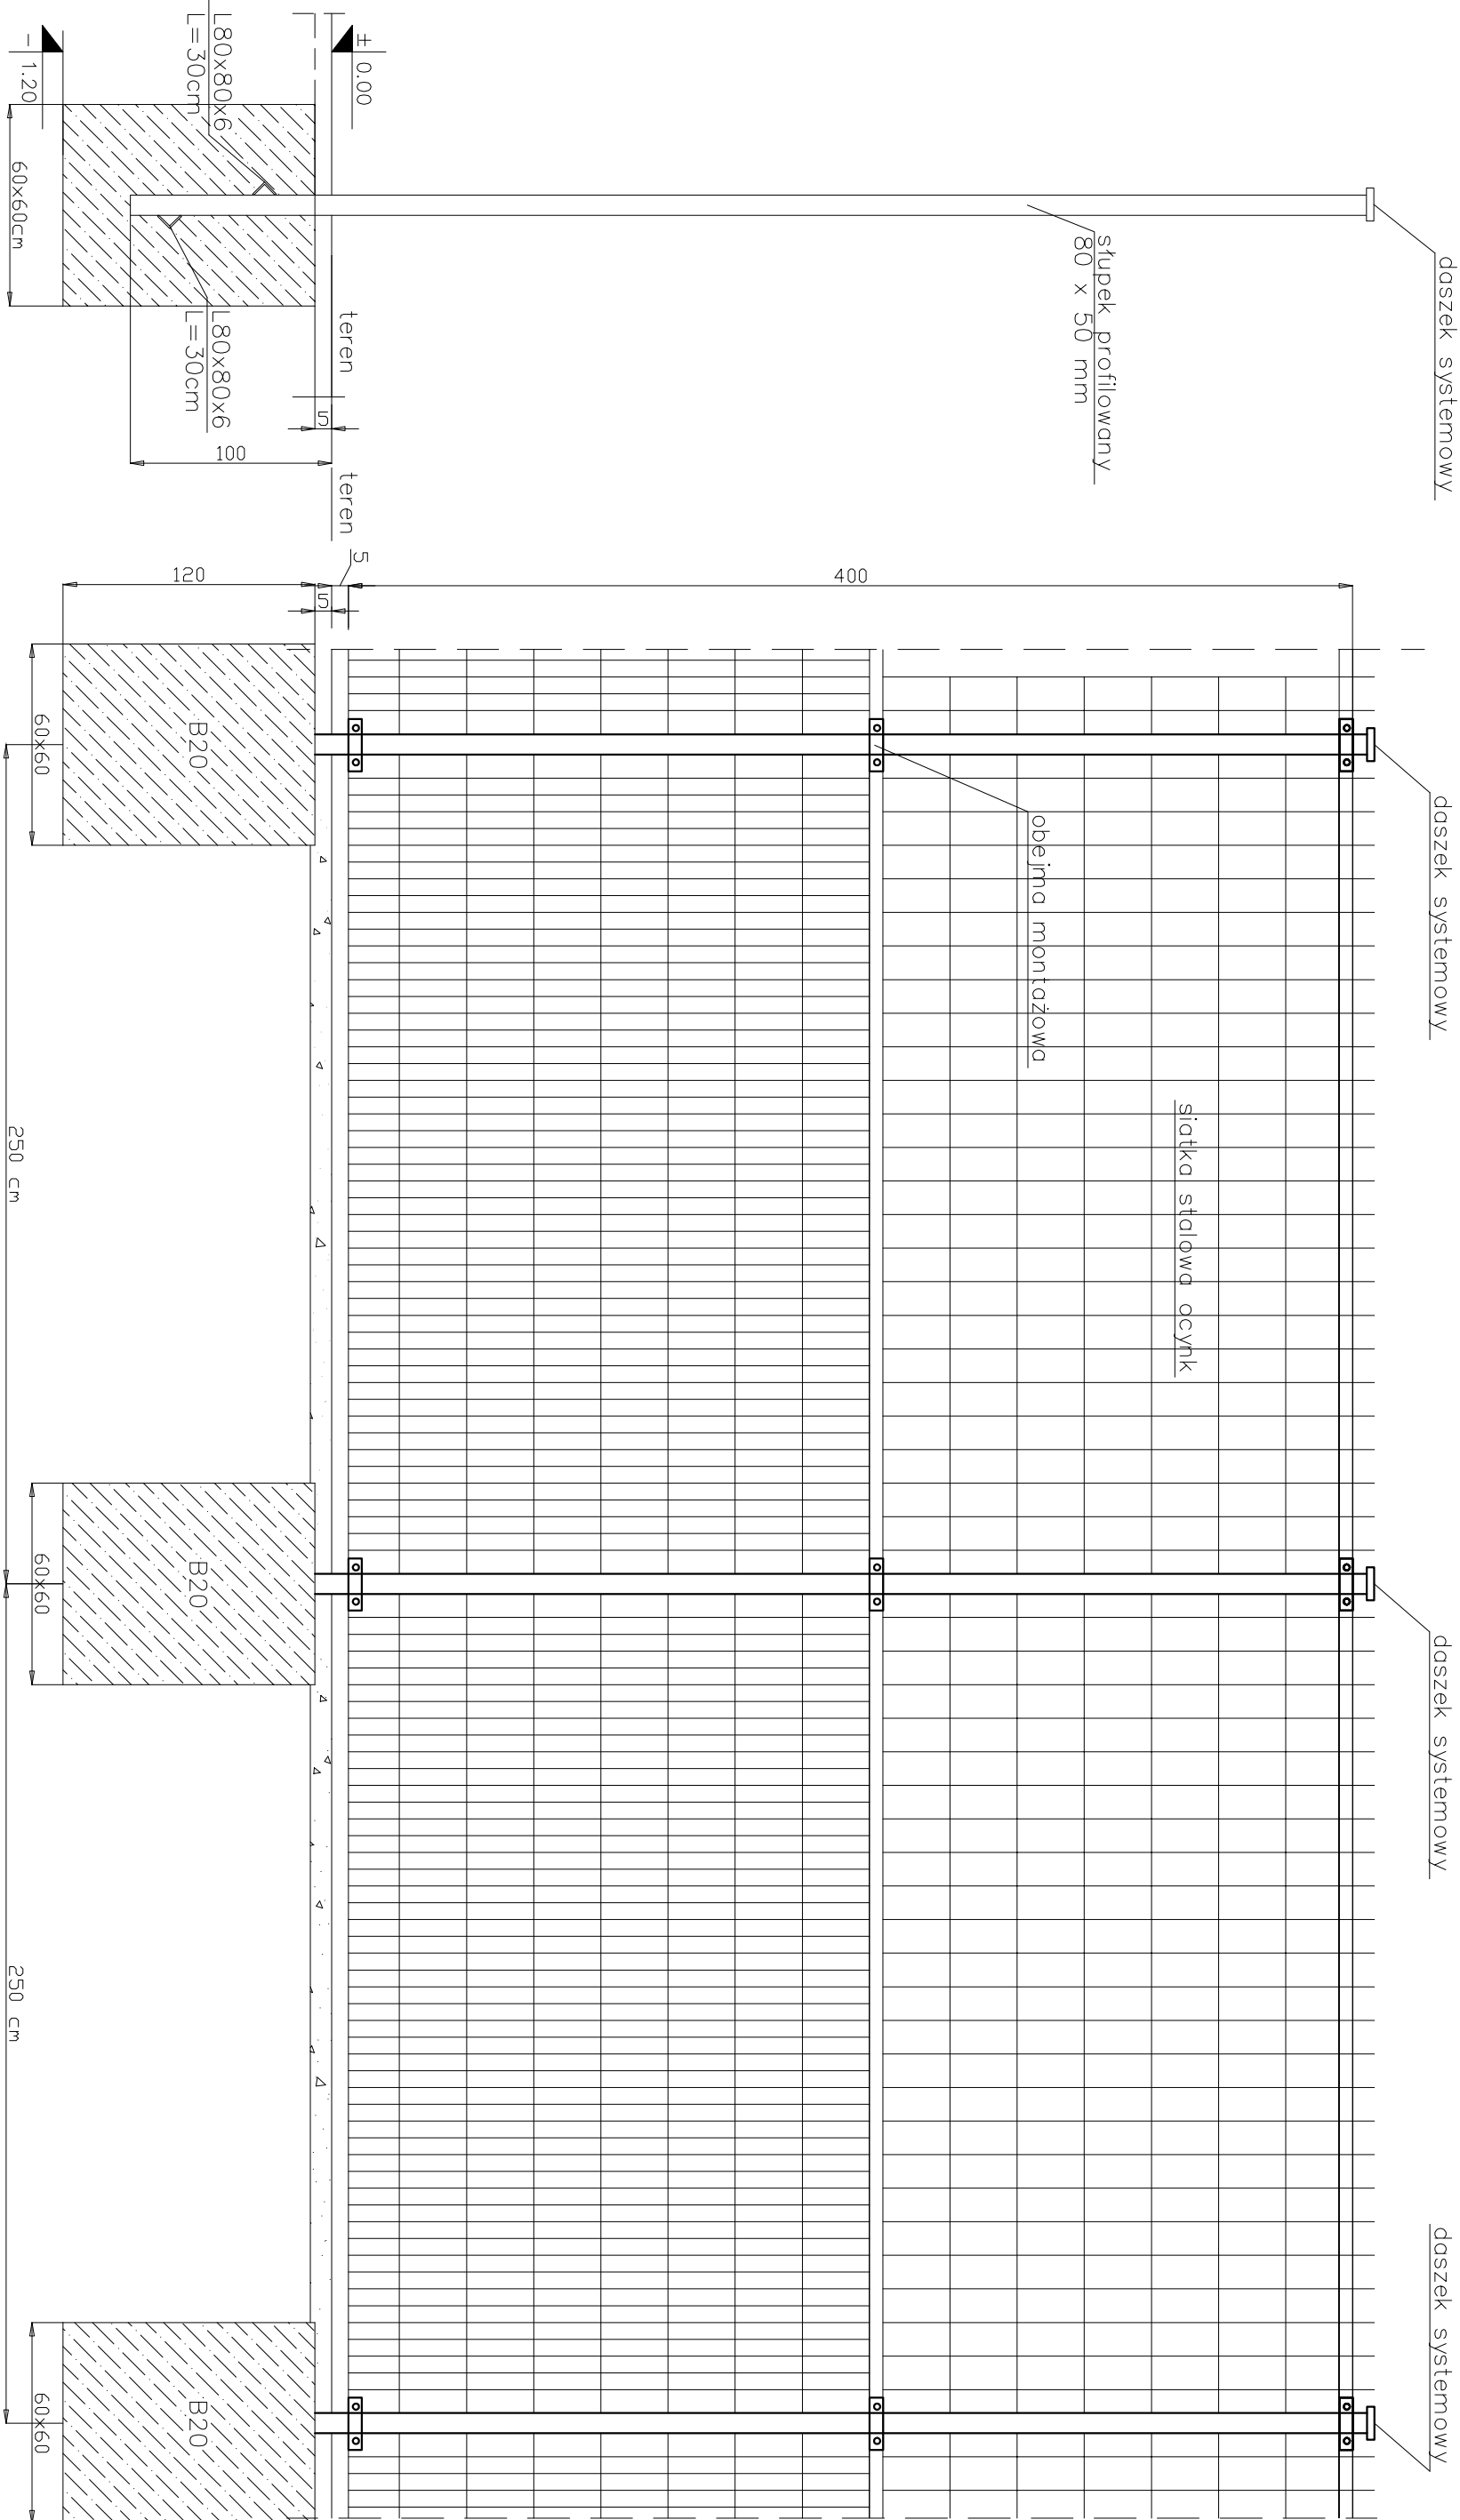

BETON B20
STAL St3S
Elektrody EB1.46

L80x80x6 przyspawać spoinami pachwinowymi gr. a=3mm
Zastrząży wykonać z rury 48,3x3.6 zakotwione w betonie ,
sposób kotwienia analogicznie jak słupki.

Inwestor:					
Gmina Sławno ul. Marii Curie Skłodowskiej 9,76-100 Sławno					
Jednostka projektowa:		Zakład Usług Inwestycyjnych Rafał Konon ul. Zwycięstwa 78/8 75-042 Koszalin			
Temat opracowania:					
Budowa terenu rekreacyjnego dla dzieci i młodzieży					
Branża:		Tytuł rysunku: SCHEMAT PRZESŁA OGRODZENIA			
Stanowisko	Imię i nazwisko	Nr upraw.	Podpis:	Skala:	Nr rys.
Projektant:	mgr inż.arch. Anna Oleksińska	PO/KK/019/02			3
Projektant:	mgr inż. Rafał Konon	POM/0031/POOS/04		Nr umowy:	Data:
					10.2012 r