


Boisko do piłki nożnej/ręcznej

Skala 1:100

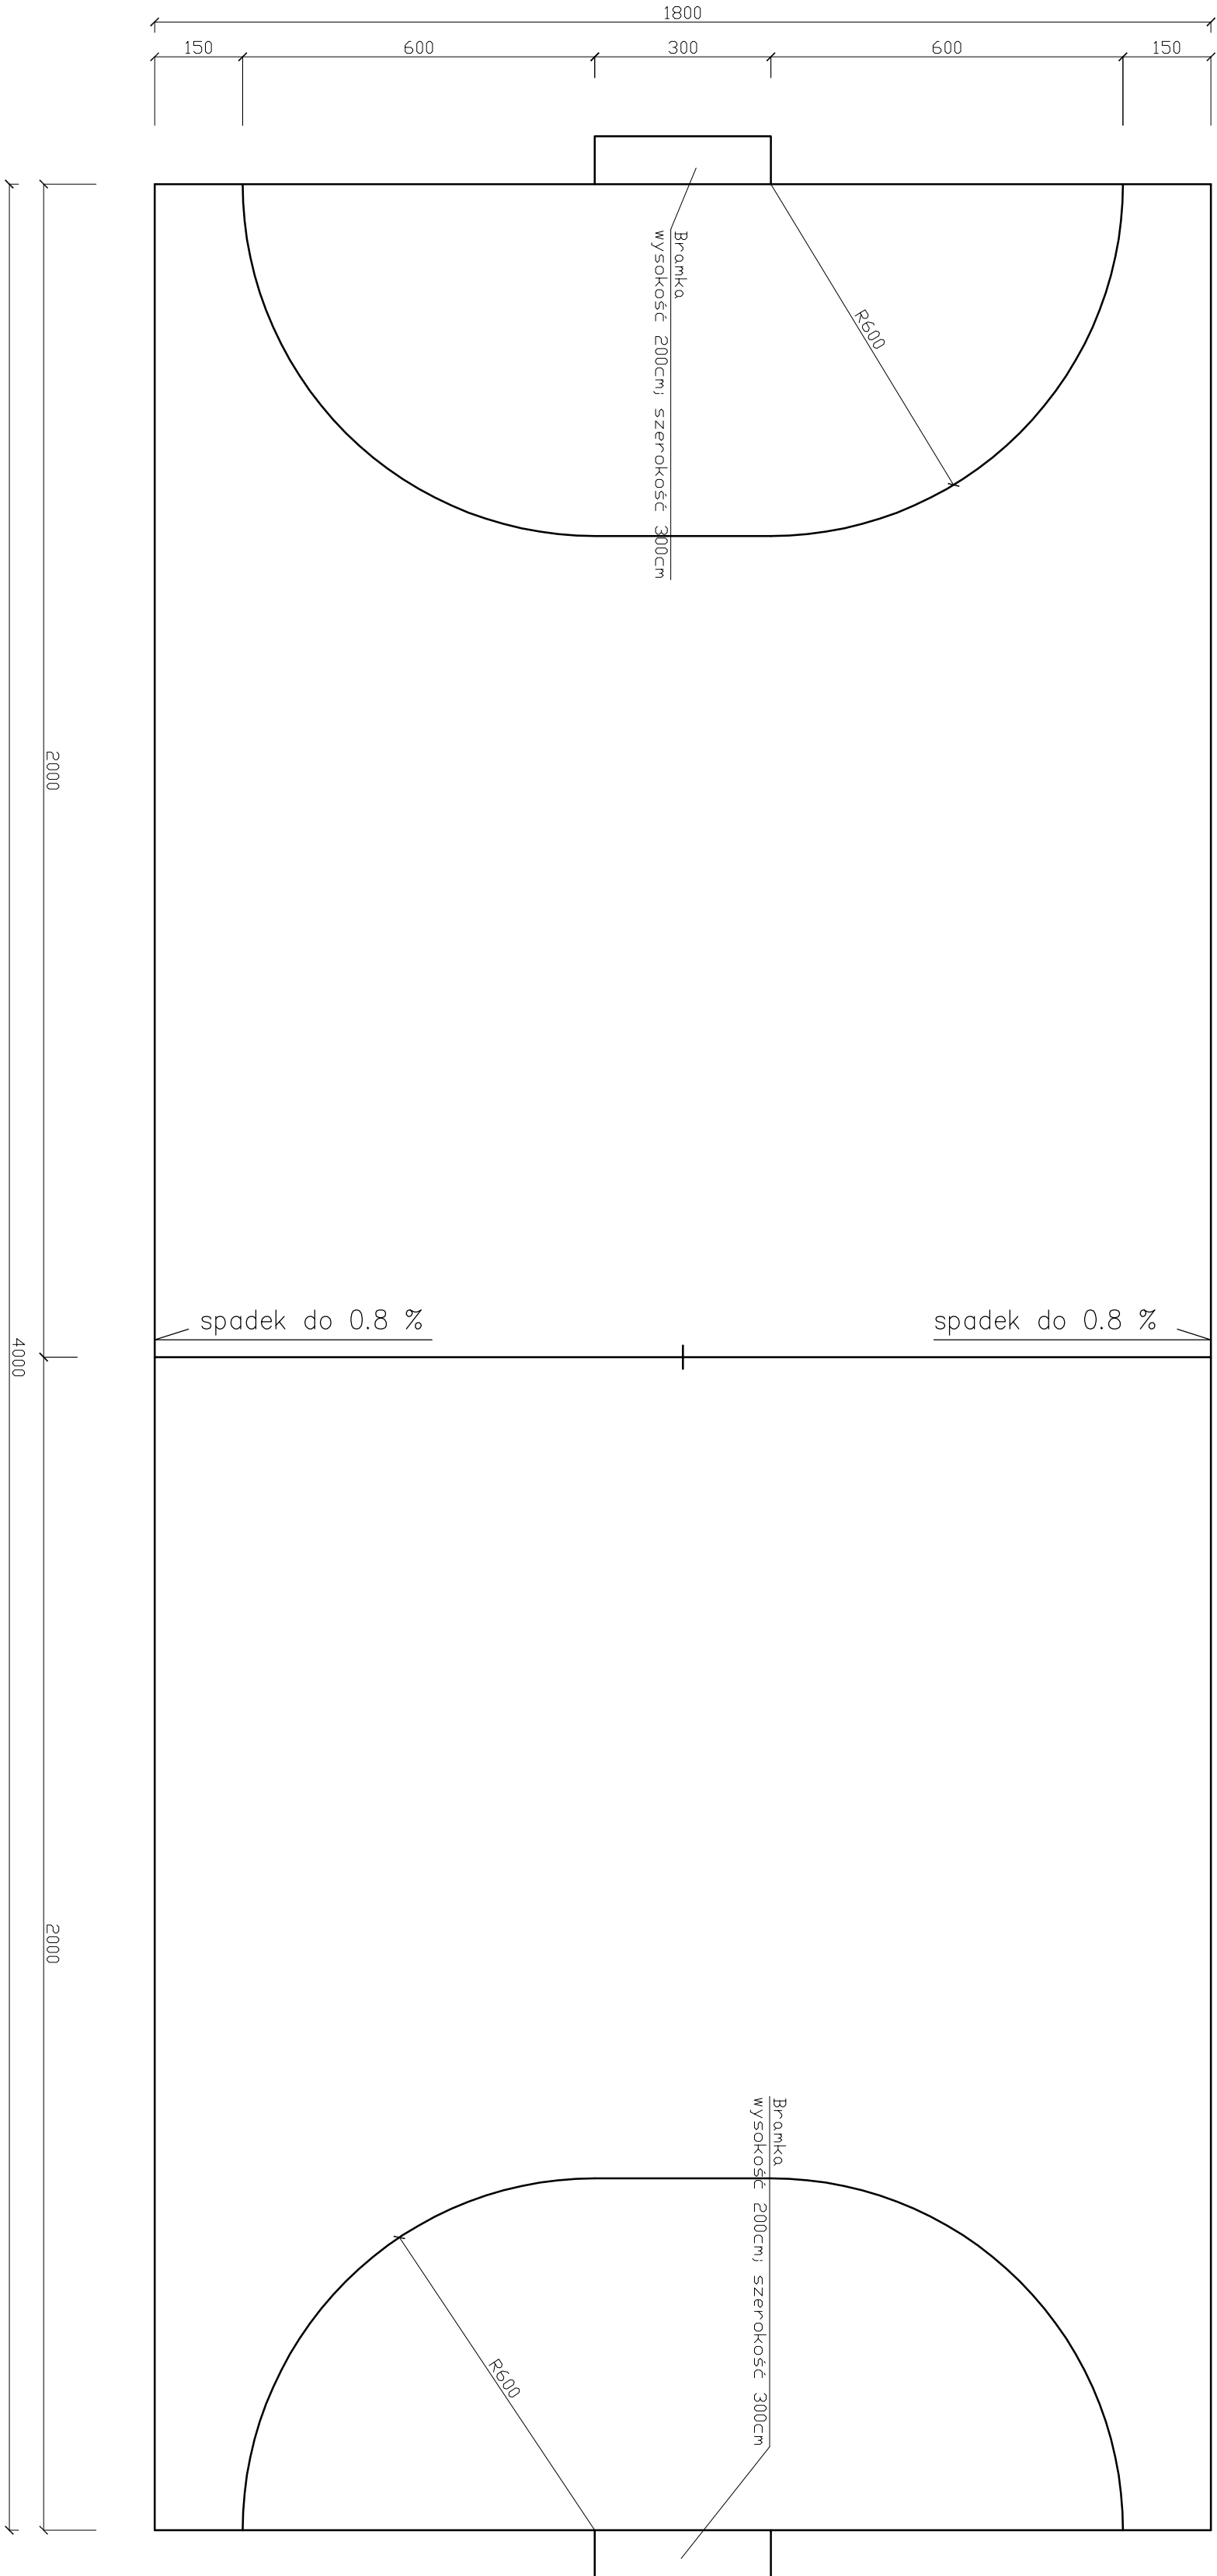

Inwestor:						Gmina Sławno ul. Marii Curie Skłodowskiej 9, 76-100 Sławno					
Jednostka projektowa:						Zakład Usług Inwestycyjnych Rafał Konon ul. Zwycięstwa 78/8 75-042 Koszalin					
Temat opracowania:						Budowa terenu rekreacyjnego dla dzieci i młodzieży					
Branża:		Typu rysunku:		BOISKO DO PIŁKI NOŻNEJ/RĘCZNEJ							
Stanowisko		Imię i nazwisko		Nr upraw.		Podpis:		Skala:		Nr rys.	
Projektant:		mgr inż. arch. Anna Oleksińska		PO/KK/019/02				1:100		5	
Projektant:		mgr inż. Rafał Konon		POM/0031/POOS/04				Nr umowy:		Data:	
								10.2012 r.			