


# Boisko do koszykówki międzynarodowej.

Skala 1:100

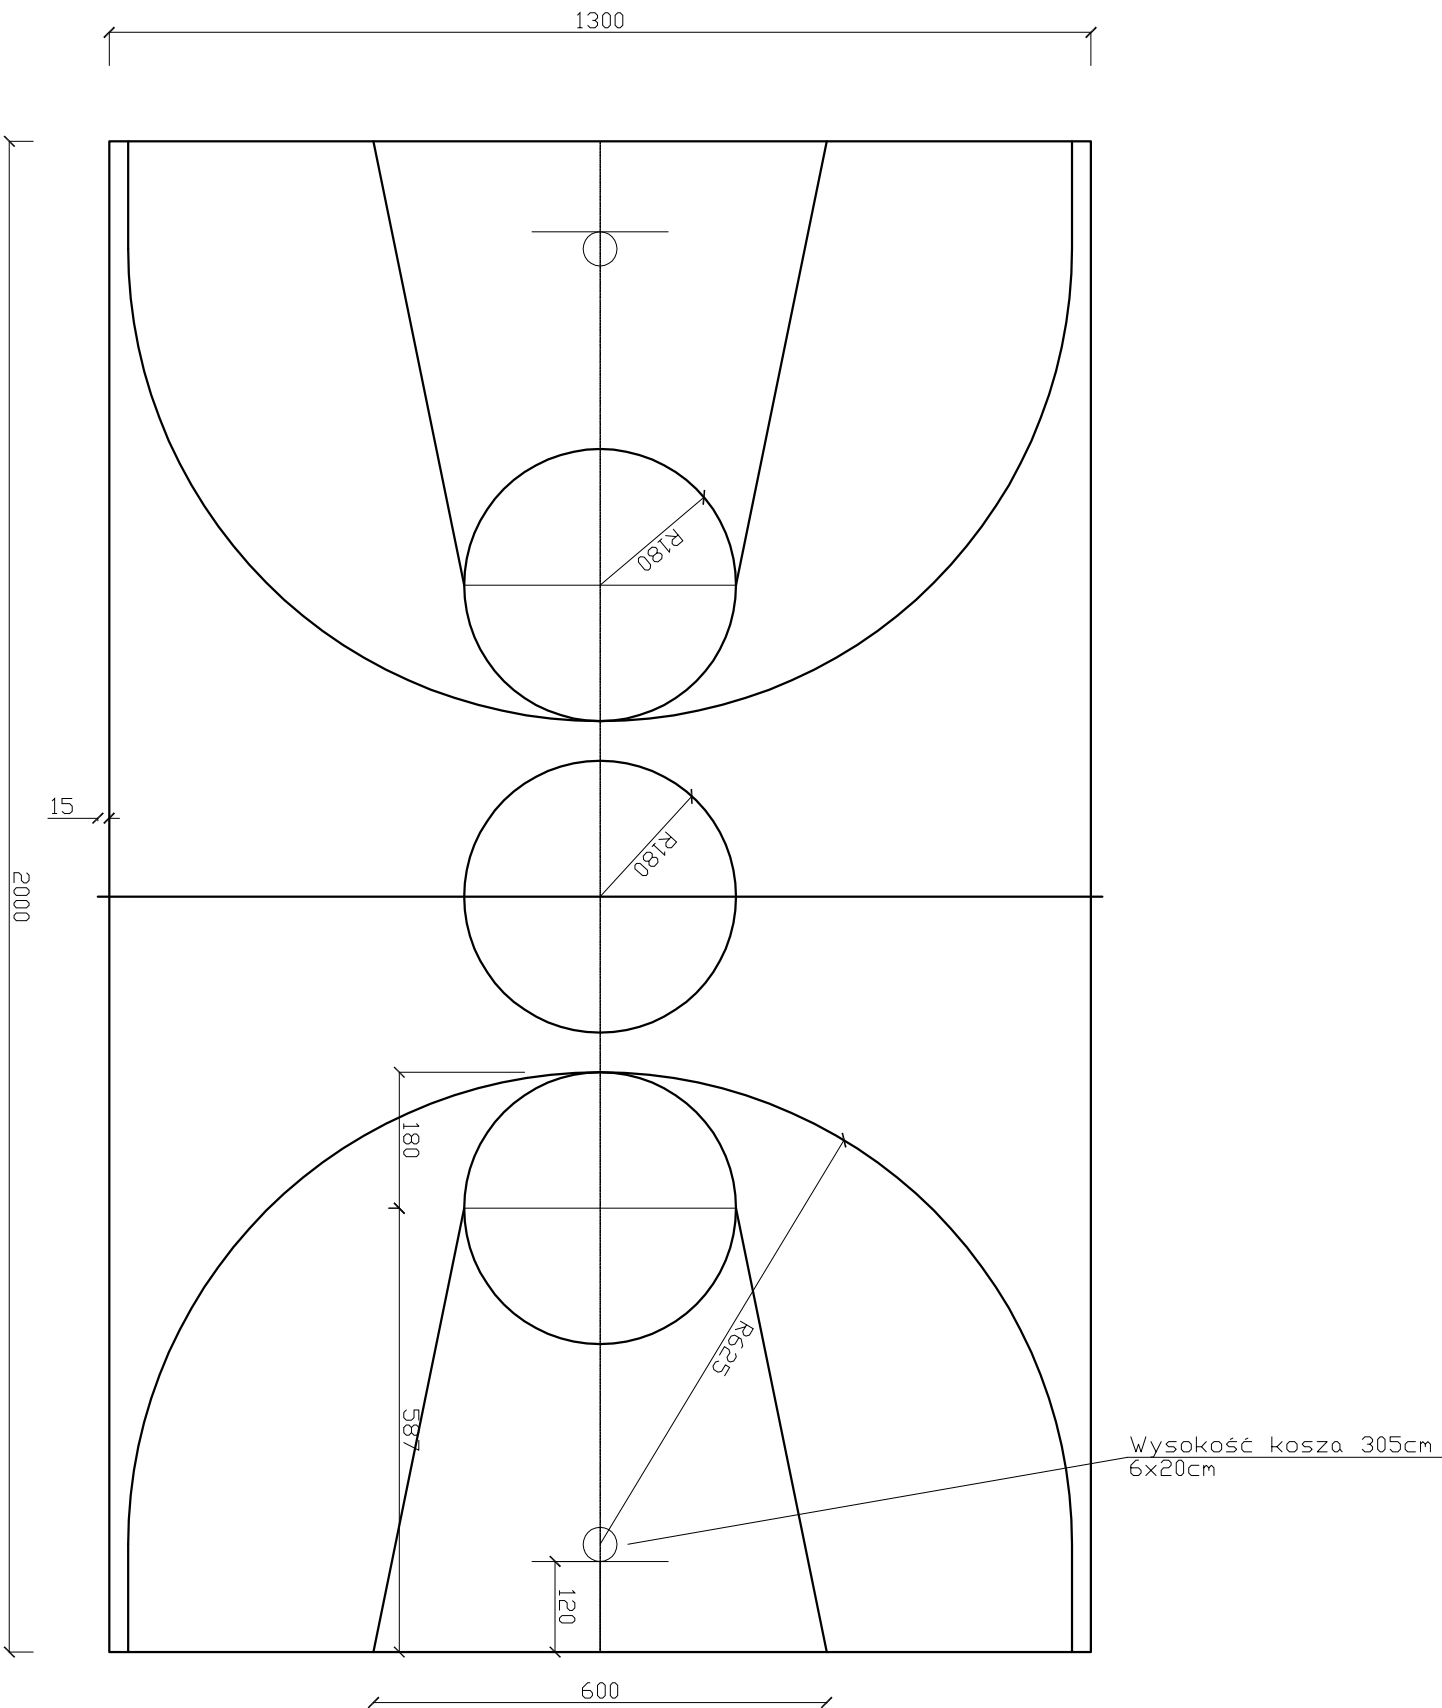

Inwestor:					
Gmina Sławno ul. Marii Curie Skłodowskiej 9,76-100 Sławno					
Jednostka projektowa:					
Zakład Usług Inwestycyjnych Rafał Konon ul. Zwycięstwa 78/8 75-042 Koszalin					
Temat opracowania:					
Budowa terenu rekreacyjnego dla dzieci i młodzieży					
Branża:		Tytuł rysunku:			
Stanowisko		Imię i nazwisko		BOISKO DO KOSZYKÓWKI MIĘDZYNARODOWEJ	
Projektant:		mgr inż.arch. Anna Oleksińska		Nr upraw.	
Projektant:		mgr inż. Rafał Konon		Podpis:	
Projektant:		mgr inż. Rafał Konon		Skala:	
Projektant:		mgr inż. Rafał Konon		Nr umowy:	
Projektant:		mgr inż. Rafał Konon		Data:	
Projektant:		mgr inż. Rafał Konon		10.2012	