


Boisko do tenisa ziemnego.

Skala 1:100

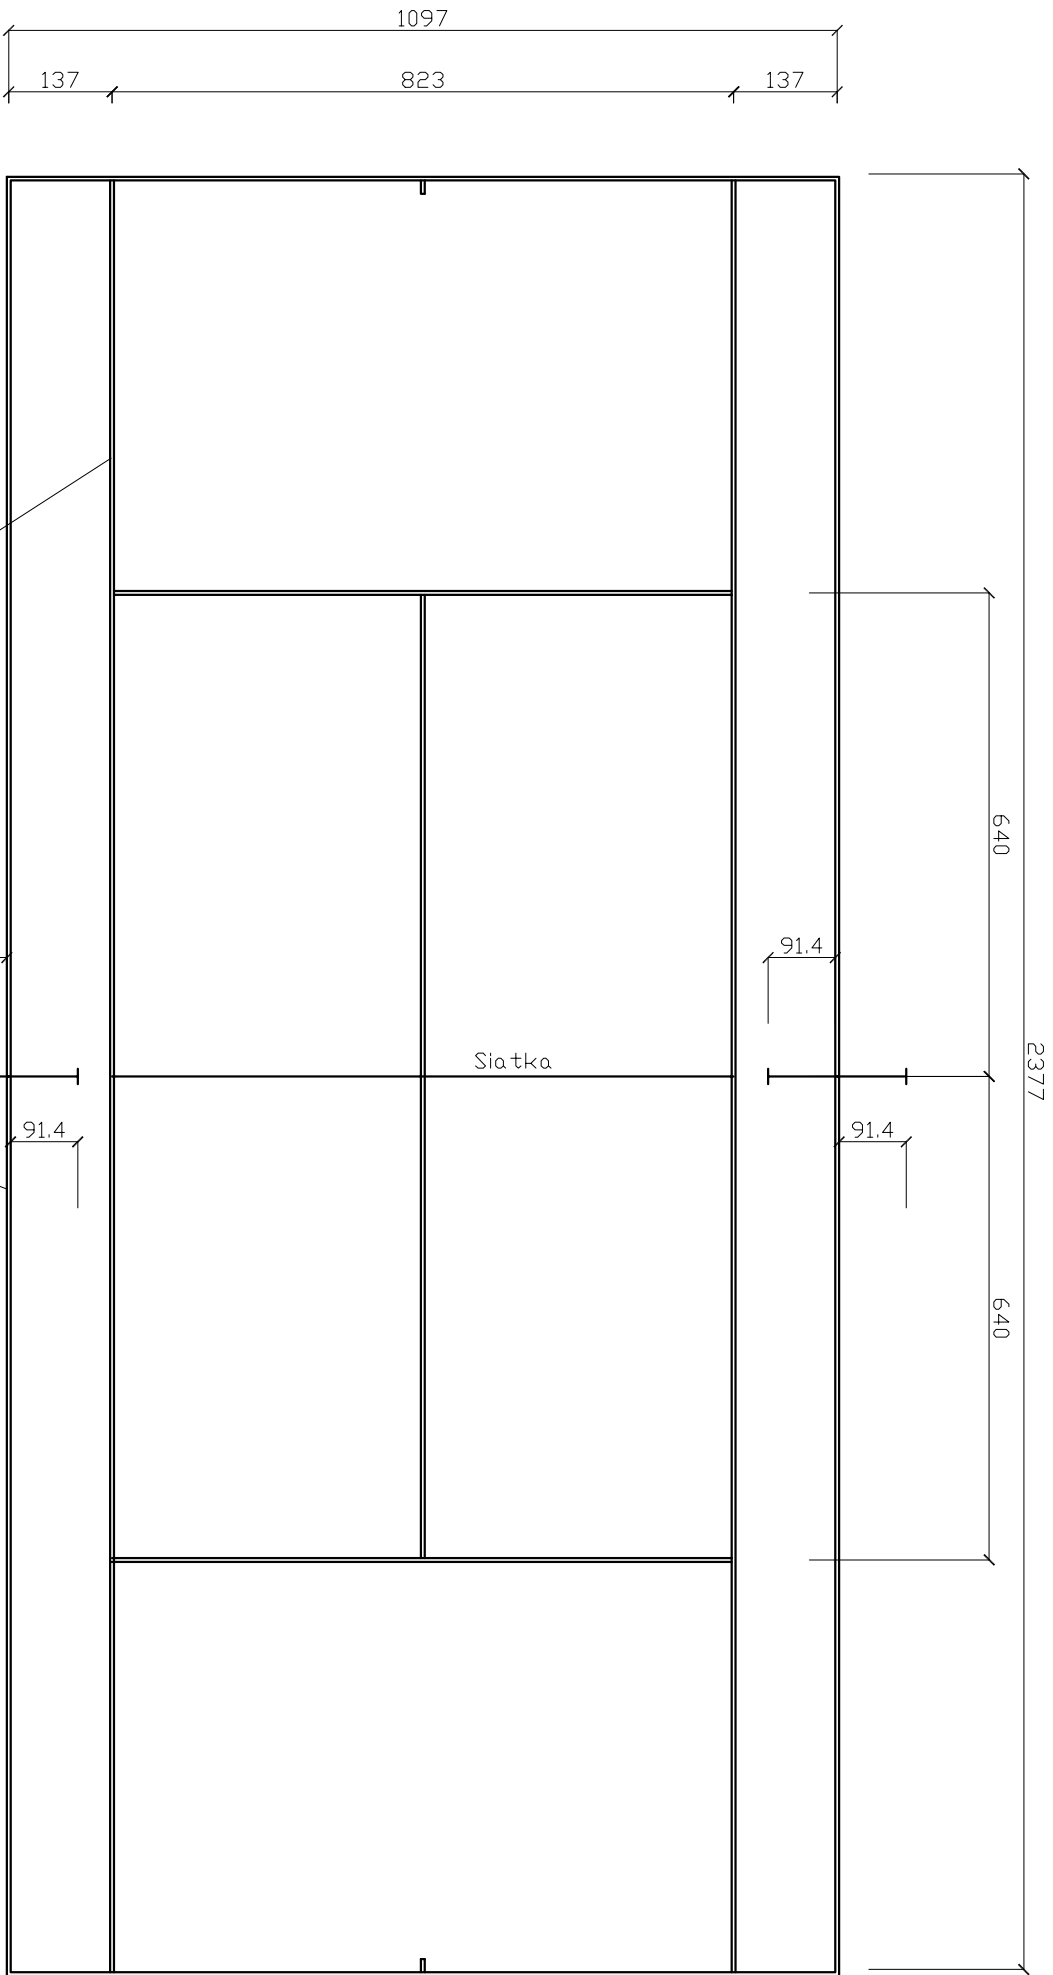

Inwestor:					
Gmina Sławno ul. Marii Curie Skłodowskiej 9,76-100 Sławno					
Jednostka projektowa:					
Zakład Usług Inwestycyjnych Rafał Konon ul. Zwycięstwa 78/8 75-042 Koszalin					
Temat opracowania:					
Budowa terenu rekreacyjnego dla dzieci i młodzieży					
Branża:		Tytuł rysunku: BOISKO DO TENISA ZIEMNEGO			
Stanowisko	Imię i nazwisko	Nr upraw.	Podpis:	Skala:	Nr rys.
Projektant:	mgr inż.arch. Anna Oleksińska	PO/KK/019/02		1:100	7
Projektant:	mgr inż. Rafał Konon	POM/0031/POOS/04		Nr umowy:	Data:
					10.2012