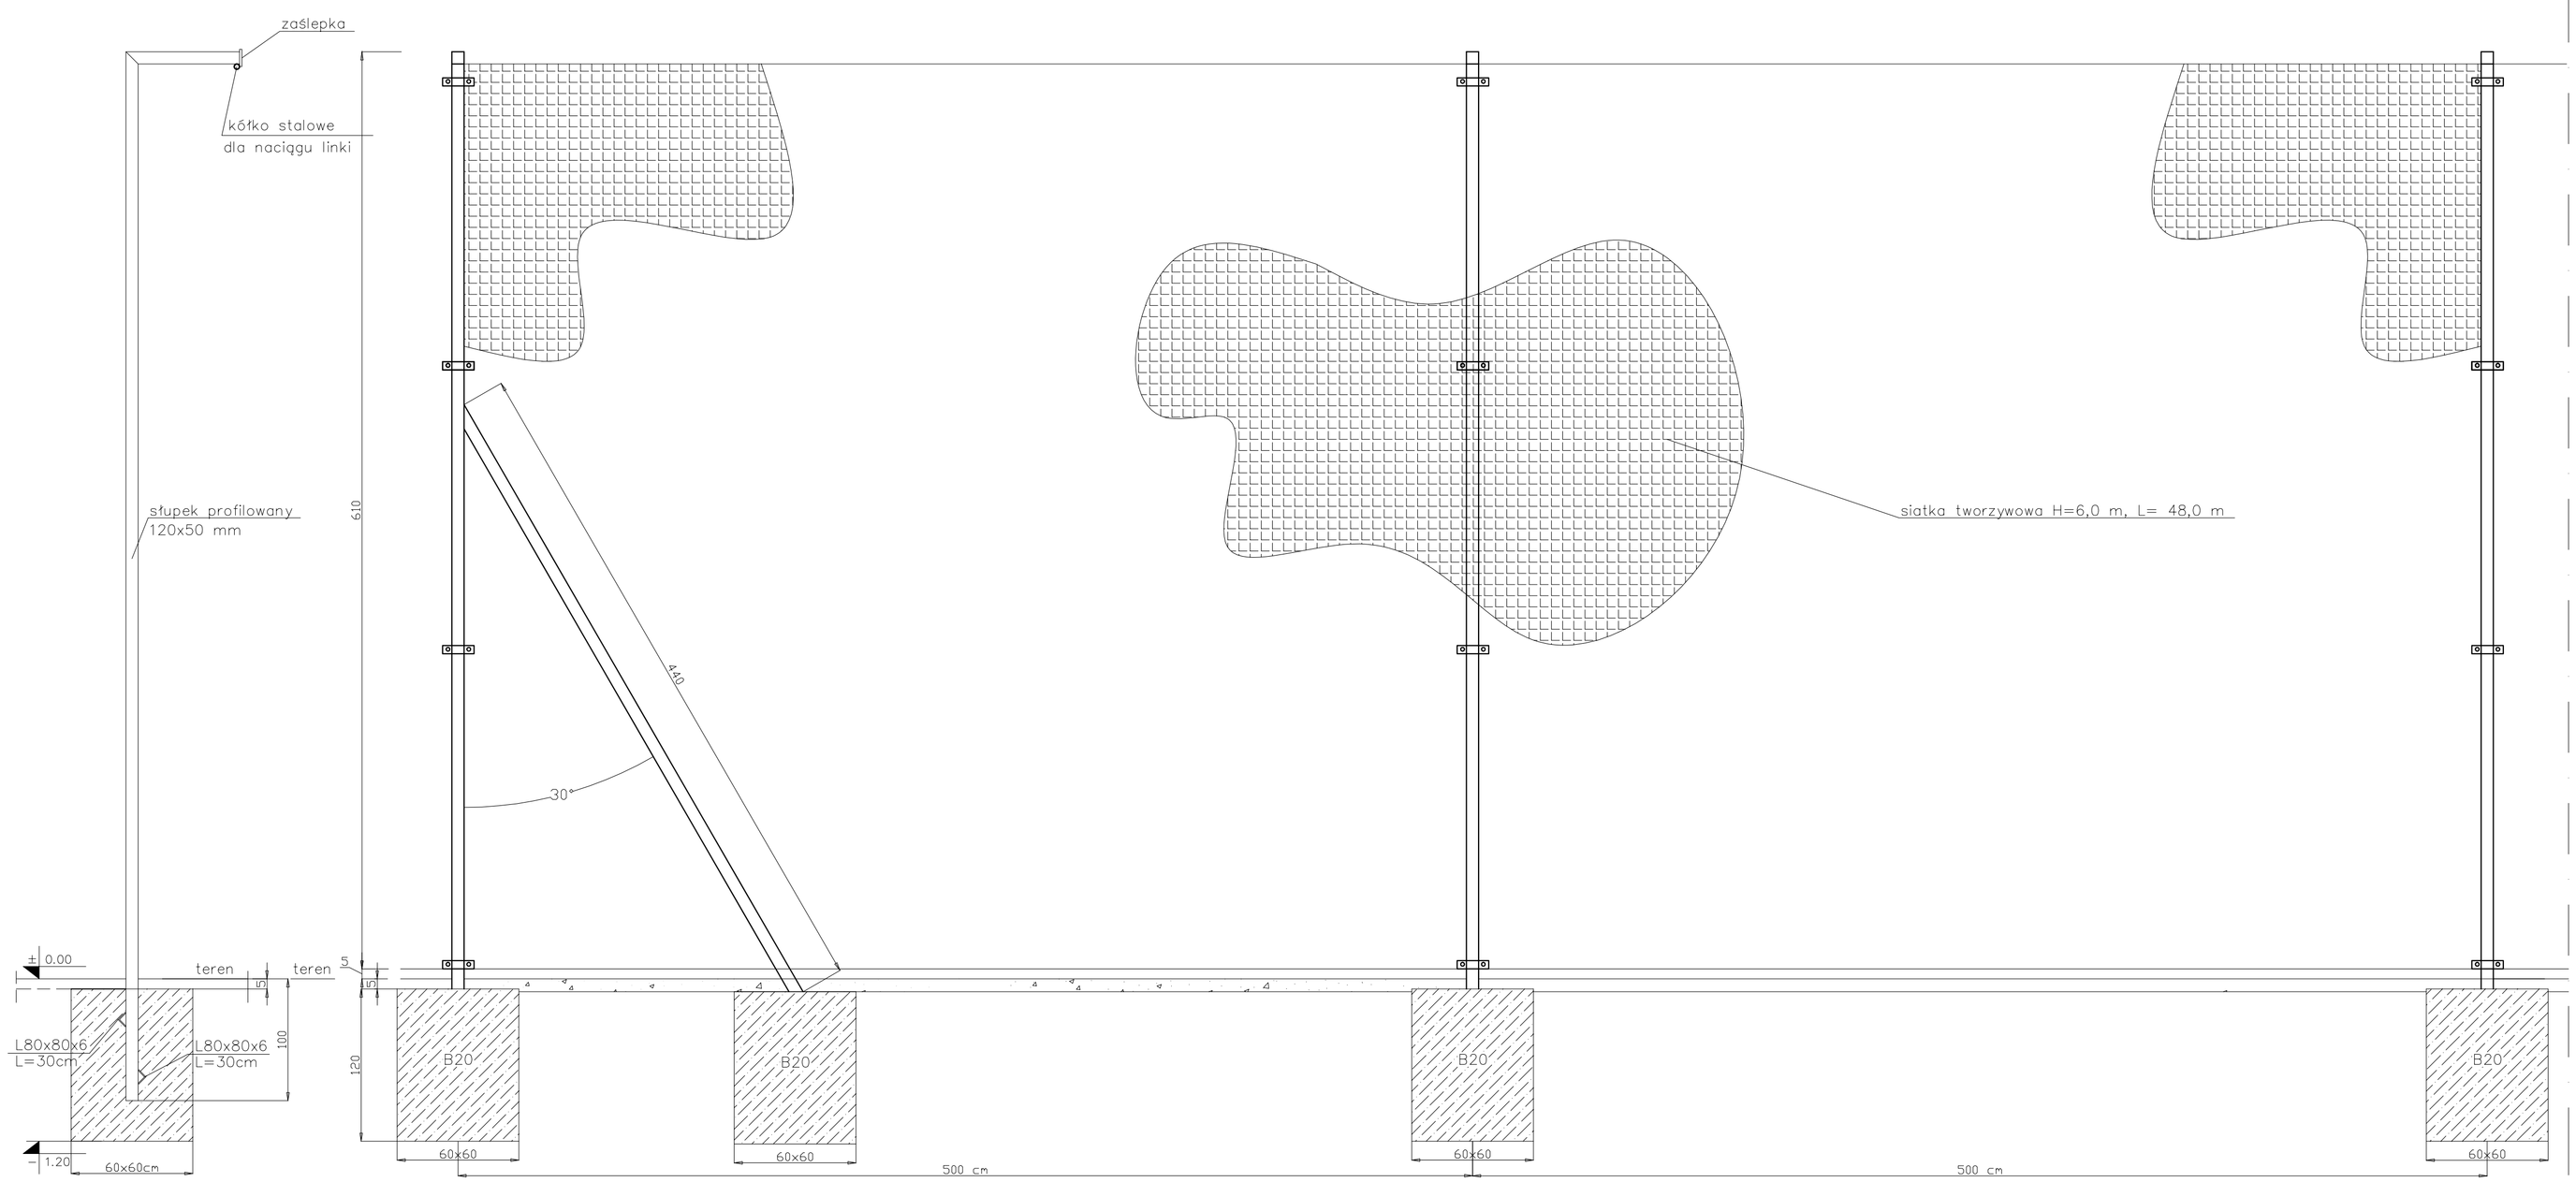

BETON B20
STAL St3S
Elektrody EB1.46

L80x80x6 przyspawać spoinami pachwinowymi gr. a=3mm
Zastrzały wykonać z rury 48,3x3.6 zakotwione w betonie ,
sposób kotwienia analogicznie jak słupek.

Inwestor: Gmina Sławno ul. Marii Curie Skłodowskiej 9,76-100 Sławno					
Jednostka projektowa:	Zakład Usług Inwestycyjnych Rafał Konon ul. Zwycięstwa 78/8 75-042 Koszalin				
Temat opracowania:	***Budowa terenu rekreacyjnego dla dzieci i młodzieży***				
Branża:	Tytuł rysunku: **PIŁKOCHWYT-OGRODZENIE OCHRONNE BOISKA**				
Stanowisko	Imię i nazwisko	Nr upraw.	Podpis:	Skala:	Nr rys.
Projektant:	mgr inż.arch. Anna Oleksińska	PO/KK/019/02		Nr umowy:	**9**
Projektant:	mgr inż. Rafał Konon	POM/0031/POOS/04			Data: **10.2012 r.**