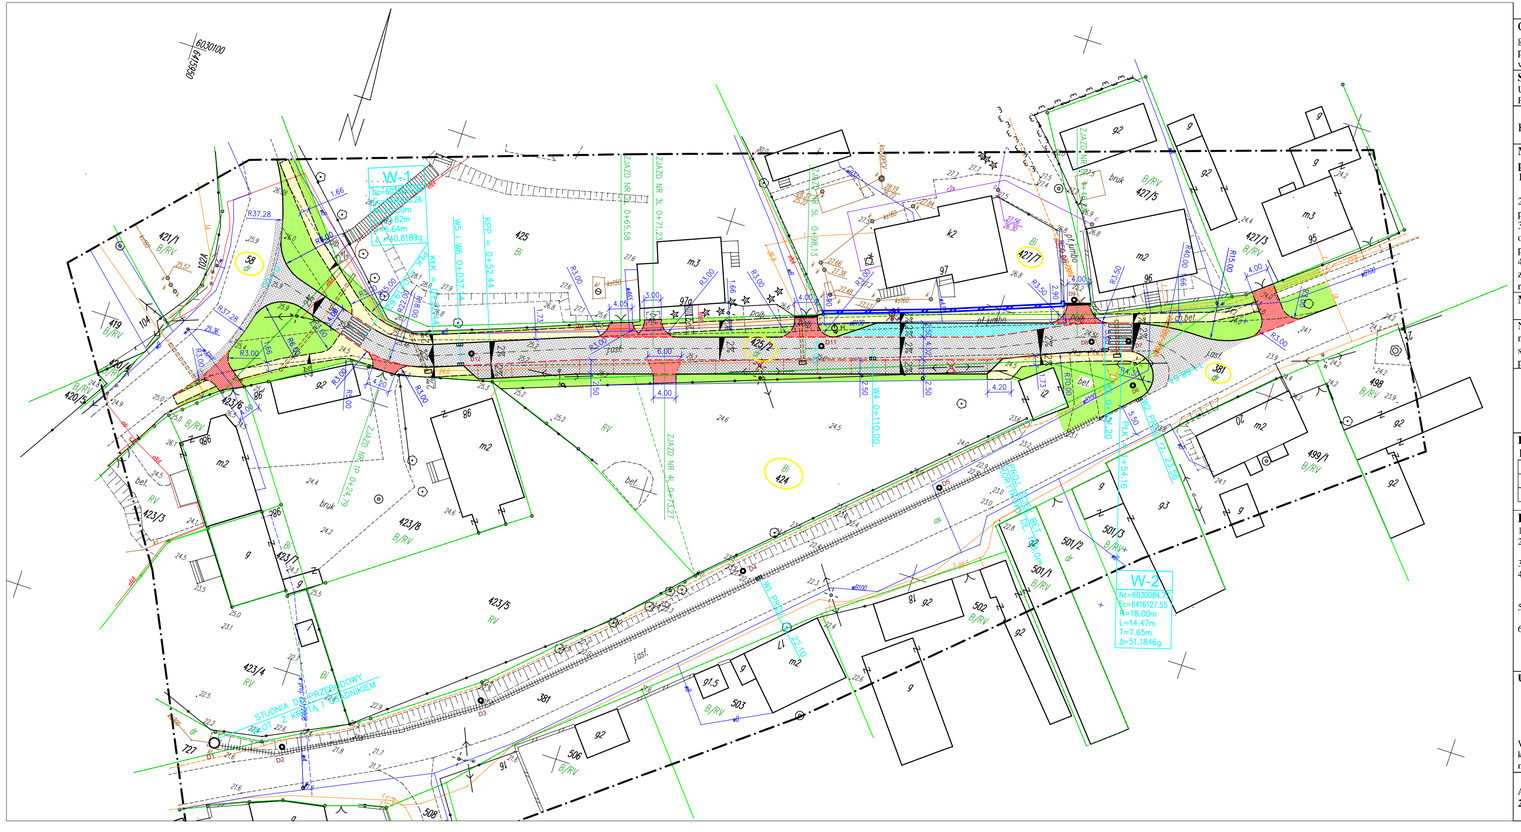

KARTA REJESTRACYJNA MAPY DO CELÓW PROJEKTOWYCH

OBIEKT: SŁAWSKO gmina: Sławno powiat: sławieński województwo zachodniopomorskie	nazwa jednostki wykonawstwa geodezyjnego
SKALA: 1:500 Układ współrzędnych: 2000 Poziom odniesienia wysokości: Kronsztad '86	
Kierownik roboty: (imię, nazwisko, nr i zakres upr. zaw.)	**Wykonano w ramach roboty geodezyjnej:** **KERG nr : 637/275/2012**
Mapę do celów projektowych sporządzono przy wykorzystaniu: 1.mapy zasadniczej w skali sekcja 2.danych branżowych części uzbrojenia podziemnego 3.pomiaru zieleni wysokiej i pomników przyrody oraz pomiaru innych obiektów wskazanych przez projektanta 4.opracowanych geodezyjnie elementów planu zagospodarowania przestrzennego (linie rozgraniczające, linie regulacyjne, osie ulic)	**W zakresie opracowania znajdują się punkty osnowy geodezyjnej nr: brak** podlegające ochronie na podstawie art. 15, art. 48 ust.1 pkt3 ustawy Prawo geodezyjne i kartograficzne **Granice i nr działek ewidencyjnych** granice prawne oznaczone kółeczkami, pozostałe bez symbolu.
Metoda sporządzenia mapy: cyfrowa	**Identyfikator:** **3261 2 09 1 2 ... 4**
Na mapie do celów projektowych wykazano następujące uzgodnione przez z ZUDP projekty sieci uzbrojenia terenu: ZUD-t/232/2012, proj. w 251/2008	Starostwo Powiatowe w Sławnie WGKKiGN Zespół Uzgodnień Dokumentacji Projektowej na podstawie art. 27 i 28 ustawy z dnia 17 maja 1989 r. – Prawo geodezyjne i kartograficzne (Dz.U.Nr 30 poz. 163 z późn. zm) stwierdza się, że w zakresie przedłożonego opracowania mapa zawiera / nie zawiera projektowane sieci zaewidencjonowane w Z.U.D.P. Sławno…… /imię, nazwisko, podpis, stanowisko służbowe/
Mapę sporządzono bez ustalenia służebności ujawnionych w księgach wieczystych.	

Informacje dotyczące typu nośnika oraz zawartości nośnika z danymi cyfrowymi:

1. Typ nośnika: CD, DVD, inny:….

Nazwa pliku	Wielkość	Data utworzenia
sławsko.dxf		
sławsko.dwg		

Informacje dodatkowe:

1.Zakres pomiaru.
2.Redakcja znaków zgodna z instrukcją techniczną K-1 (1981)/K1(Podstawowa Mapa Kraju z 1998r.)
3.Mapa nacjąc się do celów projektowych zakresie pomiaru.
4.Stopień kartometryczności mapy do celów projektowych jest zgodny z przepisami instrukcji technicznej K-1 (1981)/K1(Podstawowa Mapa Kraju z 1998 r.)
5.Wszystkie trwale obiekty budowlane podlegają wytyczeniu przez jednostkę wykonawstwa geodezyjnego
6.Nie wyklucza się istnienia w terenie również uzbrojenia, o którym brak było informacji branżowych i nie zostało odnalezione w czasie inwentaryzacji geodezyjnej

Uzbrojenie opracowano na podstawie

1. Danych branżowych – z literą B
2. Pośredniego ustalenia przebiegu aparaturą elektromagnetyczną – z literą A
3. bezpośrednich pomiarów powykonawczych – bez litery

W związku z tym w częściach 1 i 2 nie gwarantuje się kompletności, a dokładność położenia uzbrojenia na mapie może być niższa od dokładności kartometrycznej mapy.

Aktualność mapy do celów projektowych na dzień: 24.01.2013 r.

Rejestracja:

Starostwo Powiatowe w Sławnie WGKKiGN
w obszarze oznaczonym linią przerywaną dokonano aktualizacji treści mapy zasadniczej.
Dokumenty z pomiaru niniejszego przyjęto do zasobu powiatowego w dniu……
i zaewidencjonowano pod nr……
Niniejsza mapa może służyć do celów projektowych.
Projektowane obiekty budowlane wymagają pozwolenia na budowę podlegającą wyznaczeniu i inwentaryzacji powykonawczej przez jednostki uprawnione do wykonywania prac geodezyjnych.

Sławno……
/imię, nazwisko, podpis, stanowisko służbowe/

Starostwo Powiatowe w Sławnie WGKKiGN
Reprodukcja, rozpowszechnianie i rozprowadzanie niniejszego dokumentu wymaga zezwolenia, o którym mowa w art. 18 ustawy z dnia 17 maja 1989 r. – Prawo geodezyjne i kartograficzne (Dz.U.Nr 30 poz. 163 z późniejszymi zmianami).

Kierownik jednostki wykonawstwa geodezyjnego

PROJEKT ZAGOSPODAROWANIA

LEGENDA:

- JEZDNIA NAWIERZCHNIA Z BETONU ASFALTOWEGO
- ZATOKA POSTOJOWA Z KOSTKI BET. GRAFITOWEJ GR. 8cm
- ZJAZD Z KOSTKI BET. CZERWONEJ GR. 8cm
- CHODNIK Z KOSTKI BET. TYPU STAROBRUK GR. 6cm
- TERENY ZIELONE / POBOCZA GRUNTOWE
- ZATOKA AUTOBUS. Z KOSTKI KAMIENNEJ GRANITOWEJ O WYM. 8x11cm
- PZT 1 PUNKT ZAŁAMANIA TRASY
- PPP / KPP POCZĄTEK / KONIEC PROSTEJ PRZEJŚCIOWEJ
- PtK / KtK POCZĄTEK / KONIEC ŁUKU KOŁOWEGO
- N_P ,E_P WSPÓŁRZĘDNE WIERZCHOŁKA ŁUKU POZIOMEGO
- N_C ,E_C WSPÓŁRZĘDNE ŚRODKA ŁUKU POZIOMEGO
- PROJEKTOWANY KRAWĘŻNIK WTOPIONY 15x22cm
- PROJEKTOWANE OBRZEŻE 8x30cm
- PROJEKTOWANY KRAWĘŻNIK WYSTAJĄCY 15x30cm
- PROJEKTOWANY ŚCIEK BETONOWY KORYTKOWY 60x50x15cm
- PROJEKTOWANA ŻELBETOWA ŚCIANA OPOROWA

BIURO PROJEKTOWANIA I NADZORU
BUDOWNICTWA KOMUNIKACYJNEGO mgr inż. RAFAŁ KLIMEK
ul. Tragutta 2b, 78-400 SZCZECINEK, e-mail: klimek.r@wp.pl

Inwestor: GMINA SŁAWNO, UL. M. C. SKŁODOWSKIEJ 9, 76 -100 SŁAWNO

Nazwa inwestycji: PRZEBUDOWA DROGI GMINNEJ W MIEJSCOWOŚCI SŁAWSKO

Nazwa rysunku: PROJEKT ZAGOSPODAROWANIA — Skala: 1:500

	Imię i nazwisko	Nr uprawnień	Podpis	Data	Nr rysunku
PROJEKTANT	mgr inż. ANGELIKA ELAS-BIŃCZYK	ZAP/0056/POOD/06		08.2013	1
ASYSTENT PROJEKTANTA	mgr inż. RAFAŁ KLIMEK				
ASYSTENT PROJEKTANTA	mgr inż. MAGDALENA MORAWSKA-KLIMEK				
SPRAWDZIŁ	mgr inż. ADAM BIŃCZYK	ZAP/0055/POOD/06			