


HYDRANT NADZIEMNY

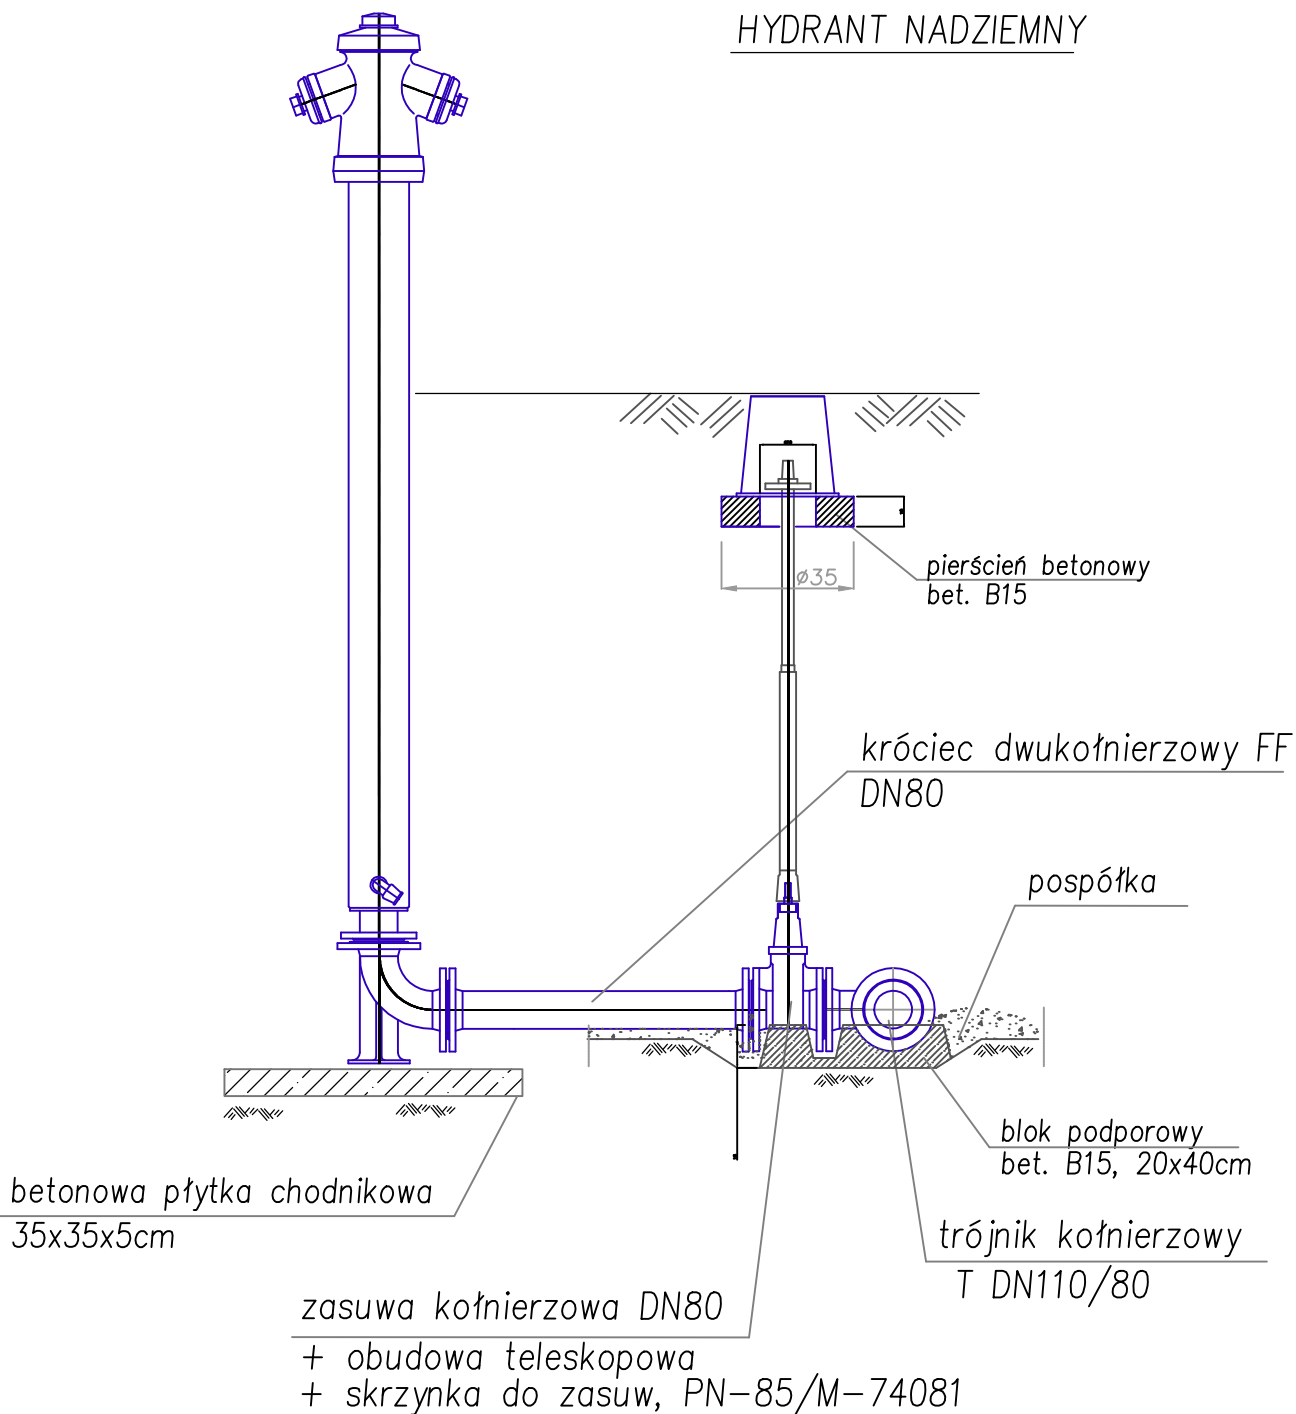

**BIURO PROJEKTOWANIA I NADZORU
BUDOWNICTWA KOMUNIKACYJNEGO mgr inż. RAFAŁ KLIMEK**
ul. Tragutta 2b, 78-400 SZCZECINEK, e-mail: klimek.r@wp.pl

Inwestor: GMINA SŁAWNO, UL. M. C. SKŁODOWSKIEJ 9, 76-100 SŁAWNO

Nazwa inwestycji: PRZEBUDOWA DROGI GMINNEJ W MIEJSCOWOŚCI SŁAWSKO

Nazwa rysunku:

SCHEMAT PODŁĄCZENIA HYDRANTU NADZIEMNEGO DO SIECI WODOCIAŁOWEJ

Skala:

-

	Imię i nazwisko	Nr uprawnień	Podpis	Data	Nr rysunku:
PROJEKTANT	mgr inż. LESZEK ŁATOWSKI	UAN/U/7342/120/91			
ASYSTENT PROJEKTANTA	mgr inż. EDWARD BRZÓSKA				
SPRAWDZIŁ	mgr inż. RENATA KACPEREK-SOTOMSKA	170/Sz/2002		06.2013	4